



INFORME DE PERTINENCIA DE INGRESO AL S.E.I.A.

DATA CENTER CERRILLOS

Anexo 3 Planos del Proyecto

Inversiones y Servicios Dataluna Ltda.

SITIO ROL 2-019


PARCELA B-C CIP 920 (26-06-2024)
CAMINO LONQUÉN 9600, CERRILLOS
POLIGONO O-D-E-F-G-H-I-J-K-L-M-O
SUP. BRUTA 251.894,600 m²
SUP. AFECTA 0m²
SUP. NETA 226.234,050 m²

10 % SUP. ARBORIZACIÓN = 22.623,41 m²
10,57% SUP. ARBORIZACIÓN PROPUESTA = 22.624,00 m²


CALCULO DE PENDIENTE PROMEDIO ART. 3.3.2.2 PRMS
S = (i * L * 100) / A

i = 0,5 m
L = 28.078,119 m
A = 226.234,050 m²


S = (0,5 * 28.078,119 * 100) / 226.234,050
S = 6,206 %

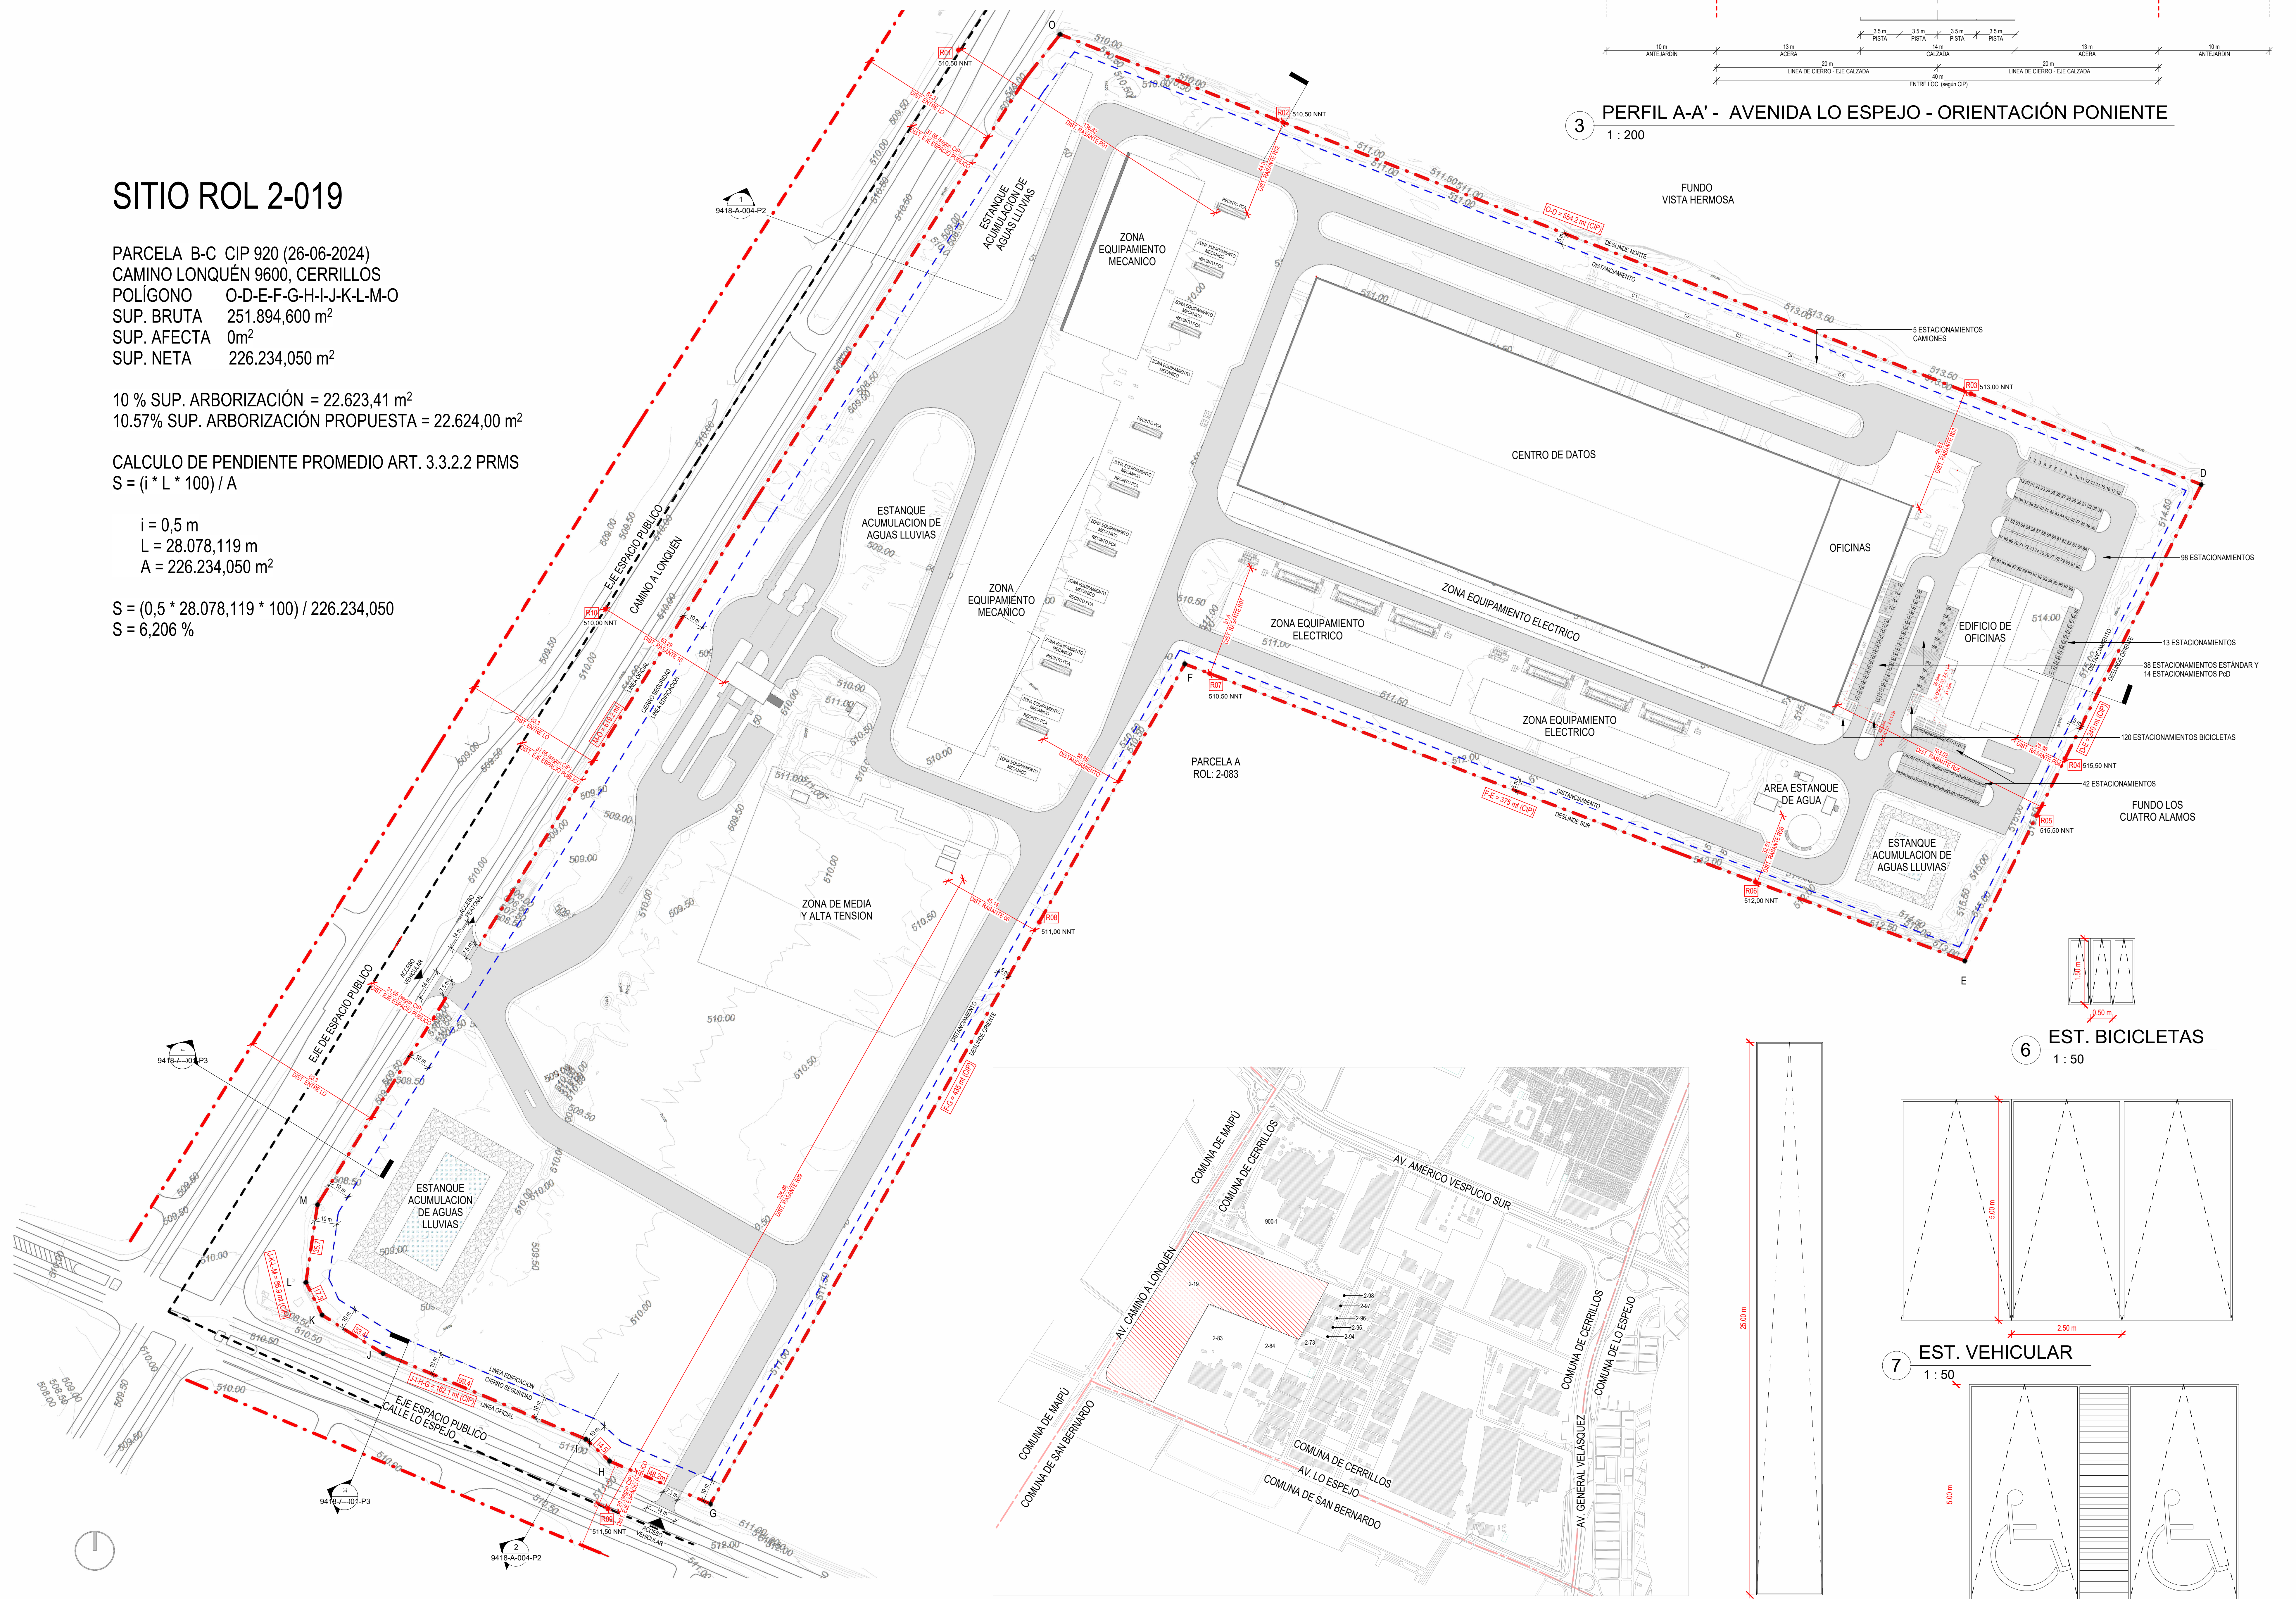

1 PLANTA DE EMPLAZAMIENTO - CENTRO DE ALMACENAMIENTO DE DATOS
1 : 1000


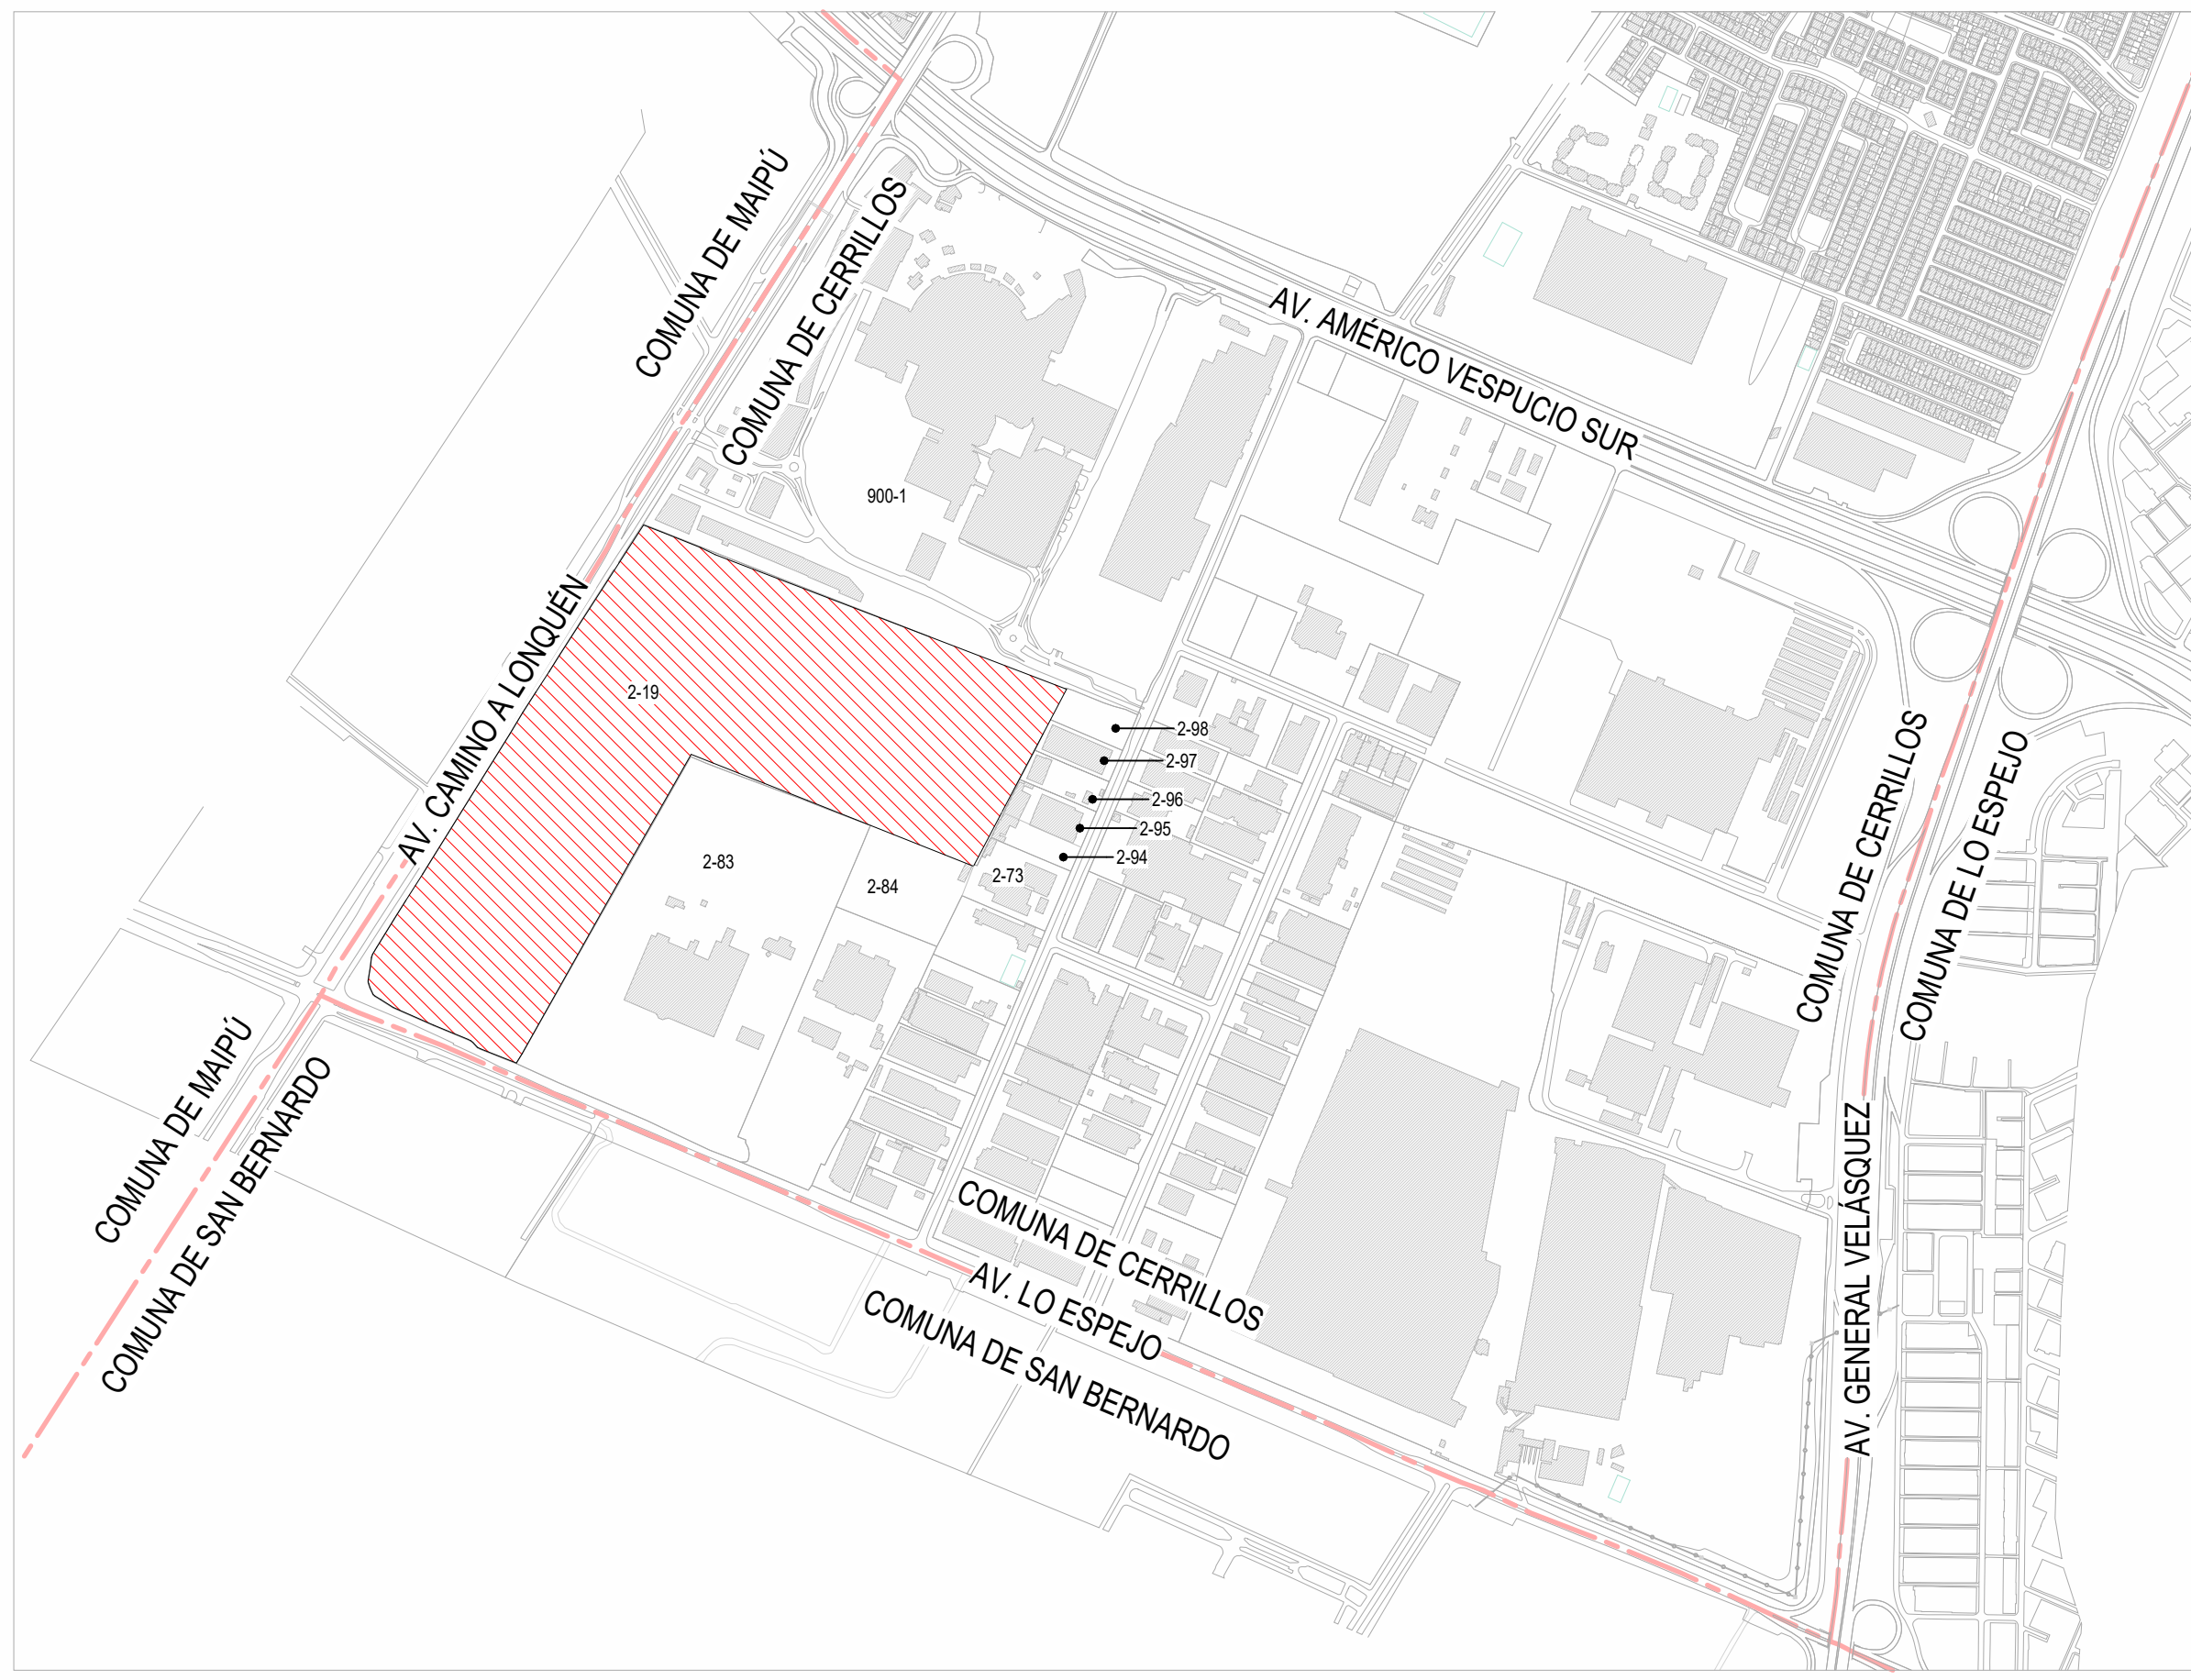


2 PLANTA UBICACIÓN
1 : 10000

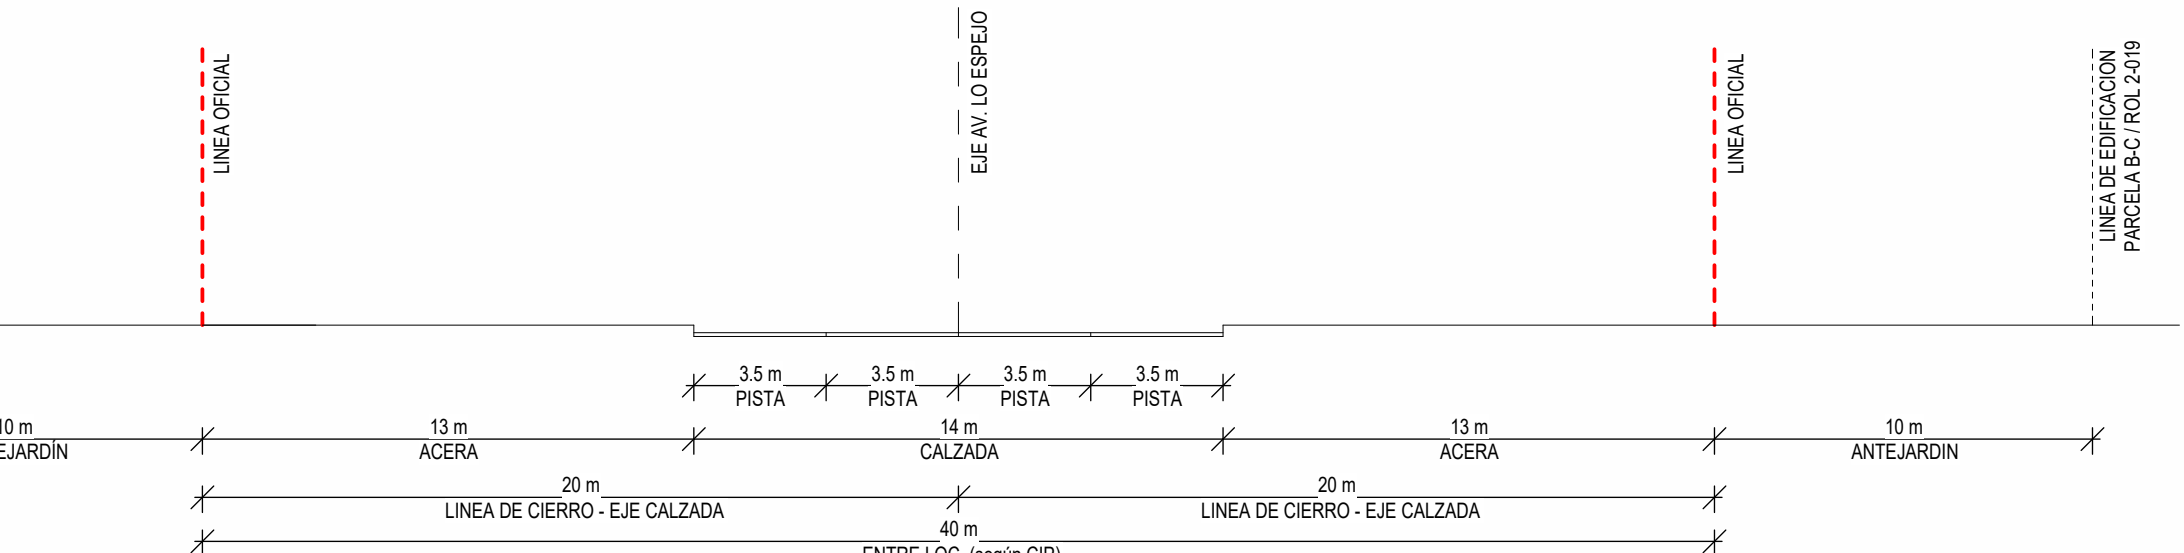


3 PERFIL A-A' - AVENIDA LO ESPEJO - ORIENTACIÓN PONIENTE
1 : 200

5 EST. CAMIONES
1 : 100

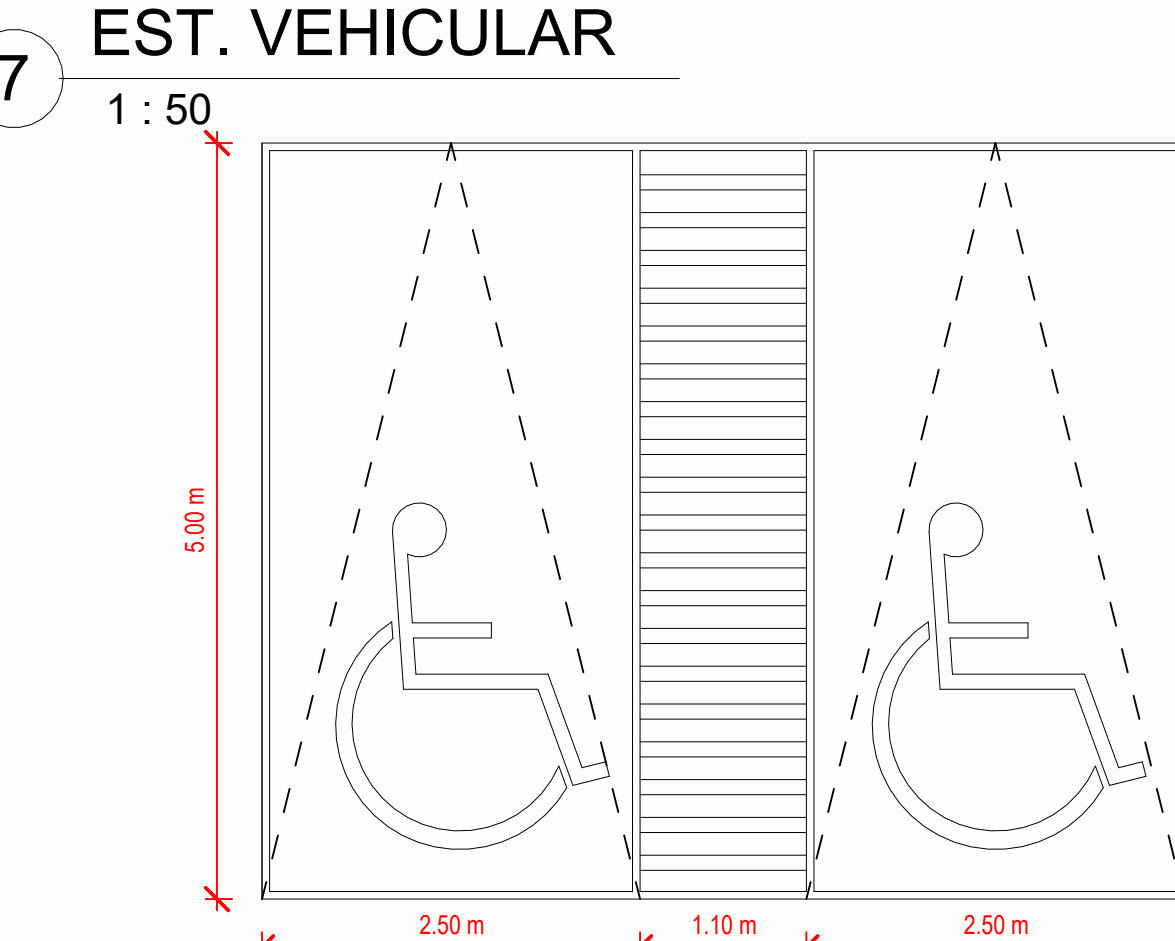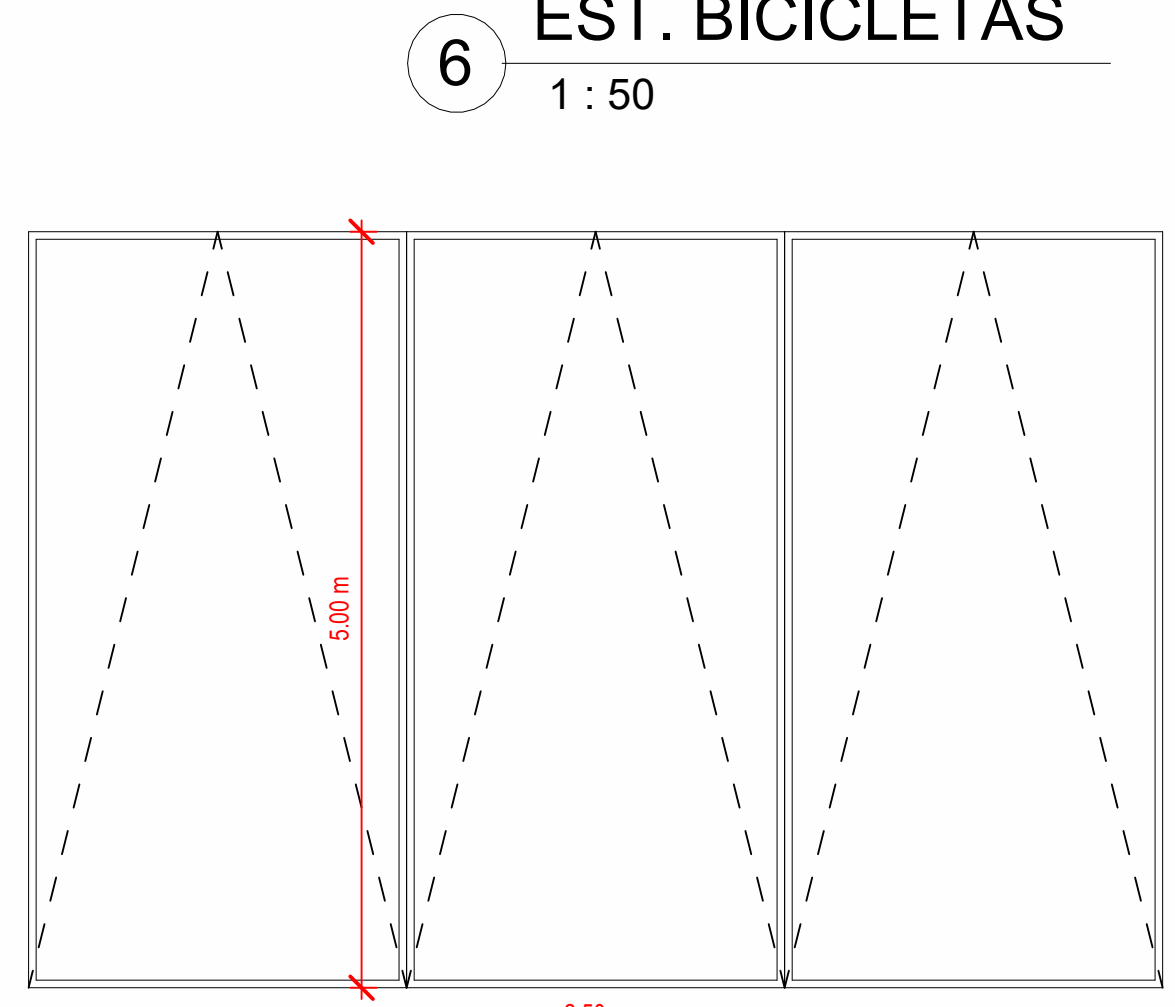


7 EST. VEHICULAR
1 : 50

8 EST. PARA DISCAPACITADOS
1 : 50

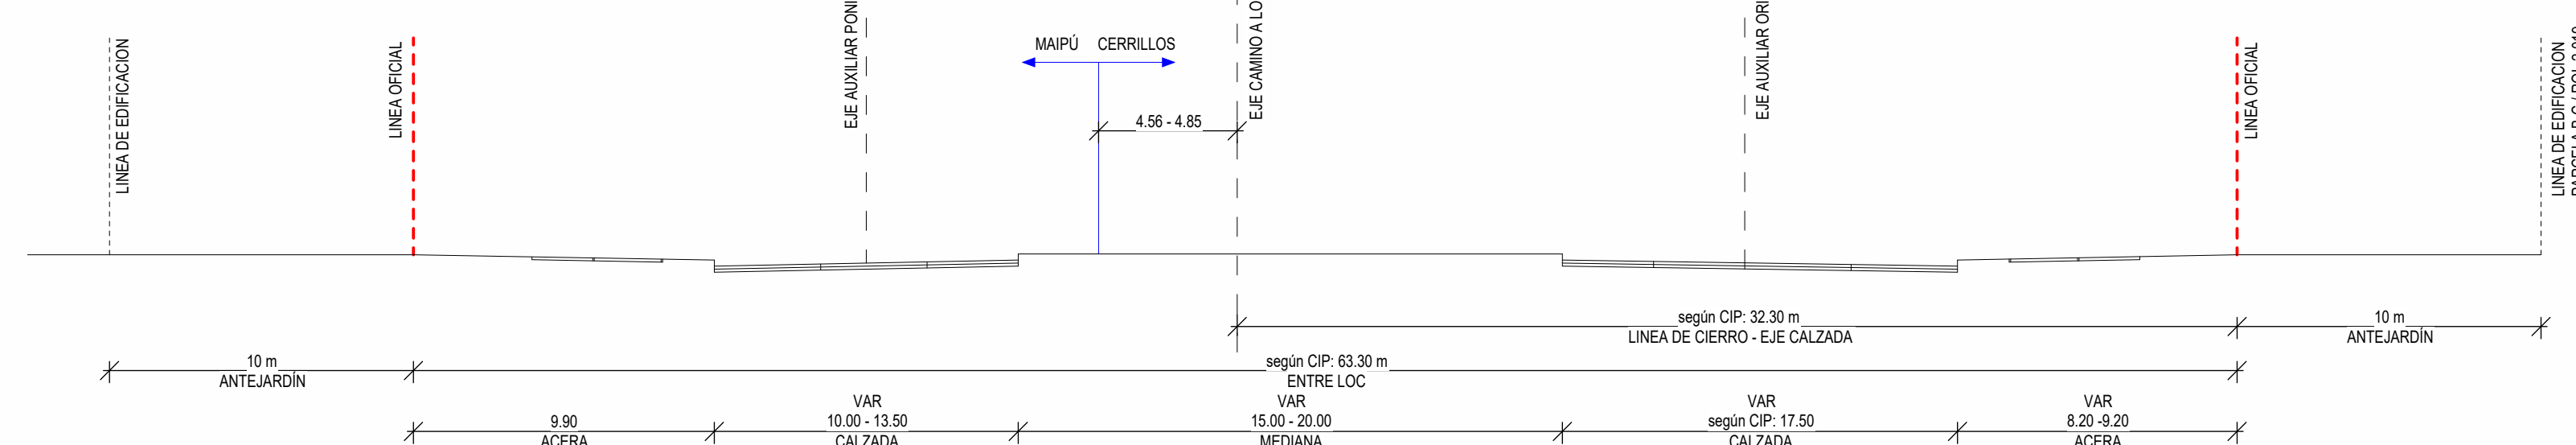

4 PERFIL B-B' - CAMINO A LONQUÉN - ORIENTACIÓN NORTE
1 : 200

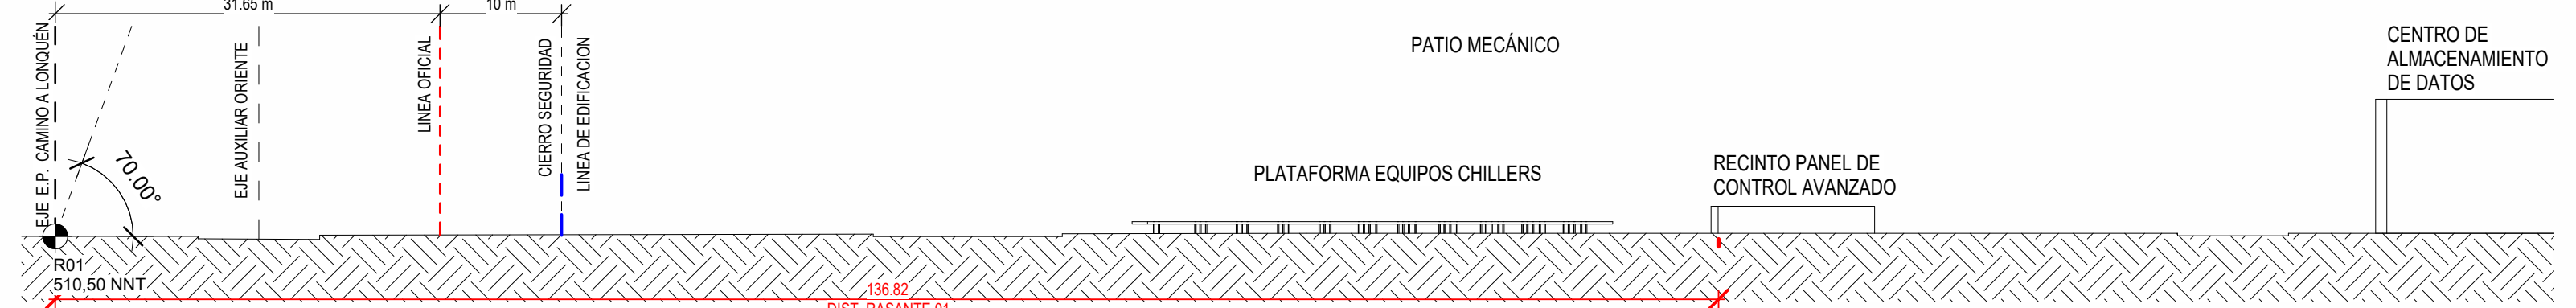

R01 CORTE RASANTE 01
1 : 500

R02 CORTE RASANTE 02
1 : 500

R05 CORTE RASANTE 05
1 : 500

R07 CORTE RASANTE 07
1 : 500

R09 CORTE RASANTE 09
1 : 500

R10 CORTE RASANTE 10
1 : 500

R03 CORTE RASANTE 03
1 : 500

R06 CORTE RASANTE 06
1 : 500

R08 CORTE RASANTE 08
1 : 500

R04 CORTE RASANTE 04
1 : 500

P3	REV. 3	VO	PL	28/01/2026
P2	REV. 2	VO	PL	28/01/2026
P1	REV. 1	VO	PL	10/10/2025
Rev	Description	By	Check	Date

Maria Morichetti Ugarte
RUT: 16.212.766-7
Arquitecto
Hyphen Archi Spa

James Ballentine Jimenez
Representante Legal
RUT: 8.348.704-1
Inversiones y Servicios DataLuna Limitada
RUT: 76.117.026-0

M. Soledad Sanchez Gonzalez
Revisor Independiente
RUT: 6.053.401-2
AC Consultores SPA

Enrique Foster Bar 838
Luz Corales,
Santiago
+56 2 64 99 03 28

Hyphen

Anteproyecto Centro de Almacenamiento
de Datos Cerrillos









Camino a Lonquen (Ruta G30) 9600
Parcela B-C

2-019
PLANTA DE EMPLAZAMIENTO

Estado	Fecha	Autor	Revisado
As indicated	@A1 28/01/2026	CR	PL

Fase	Estado
2	ANTEPROYECTO

9418_CER 9418-A-001-P3
P3

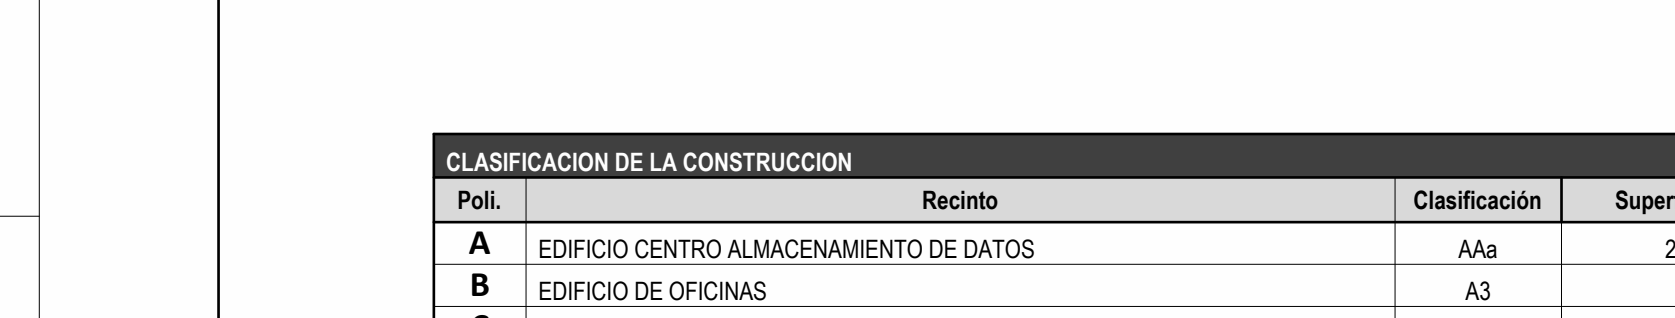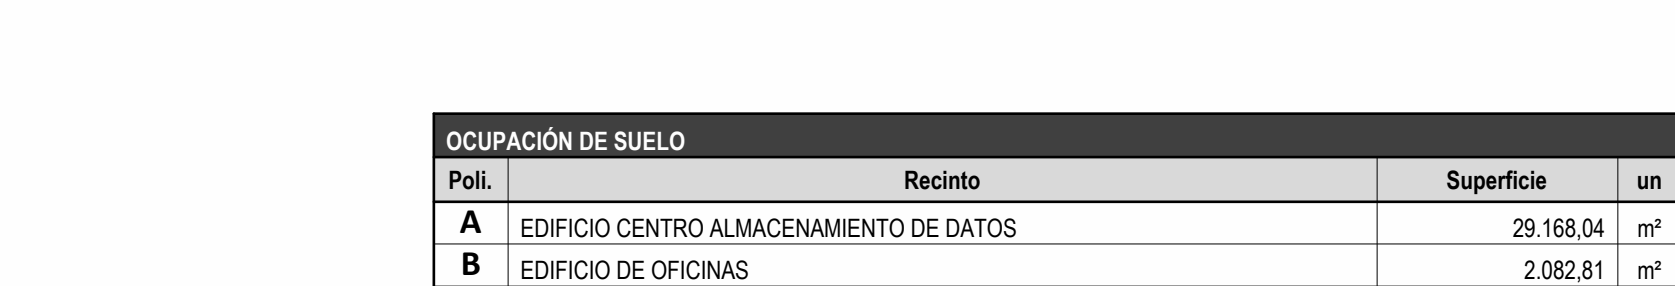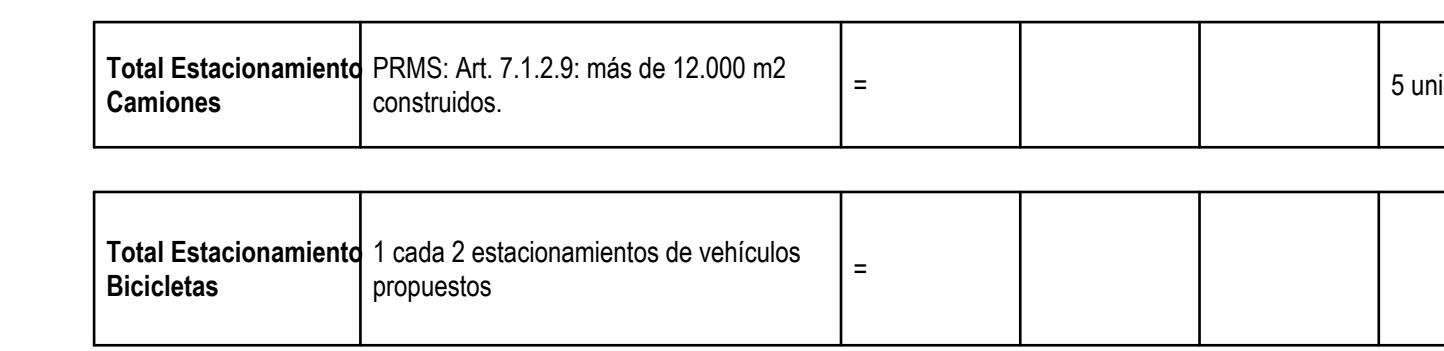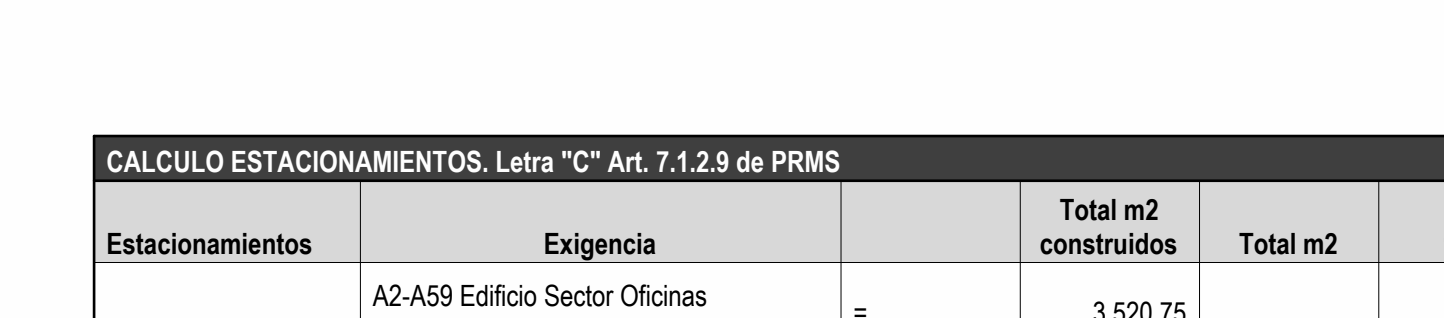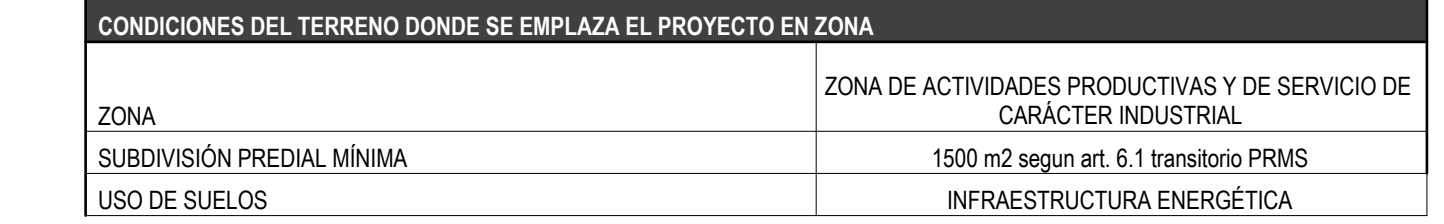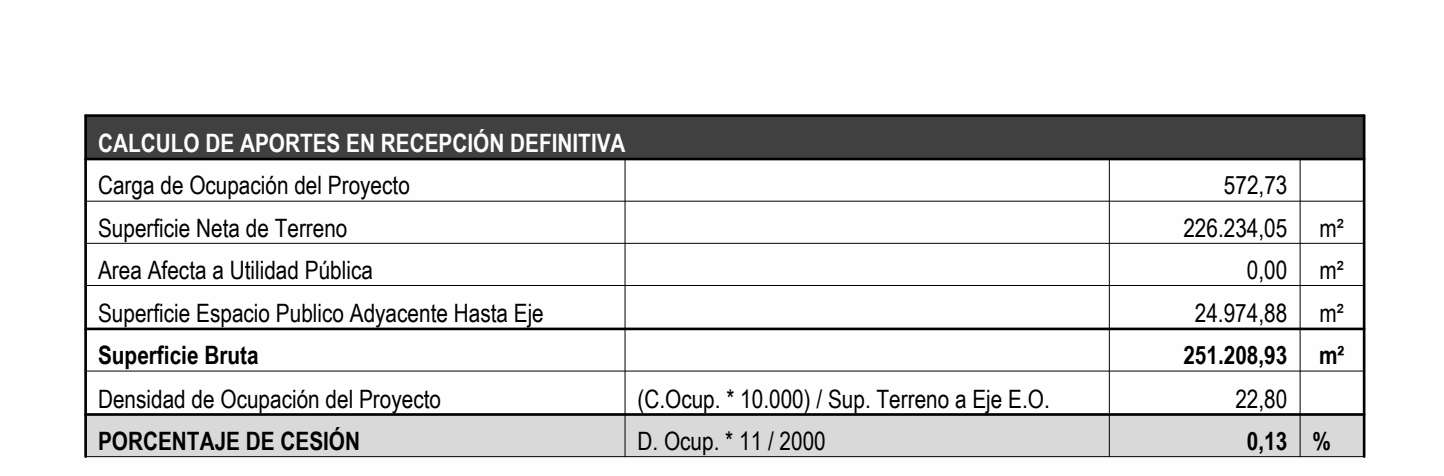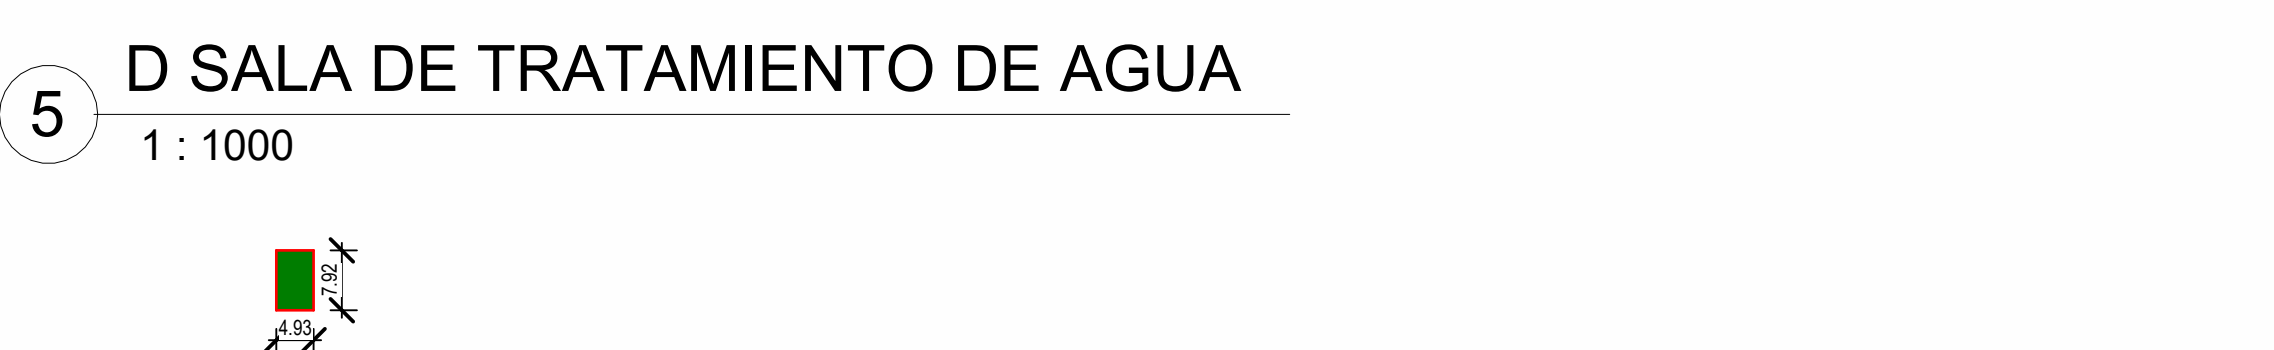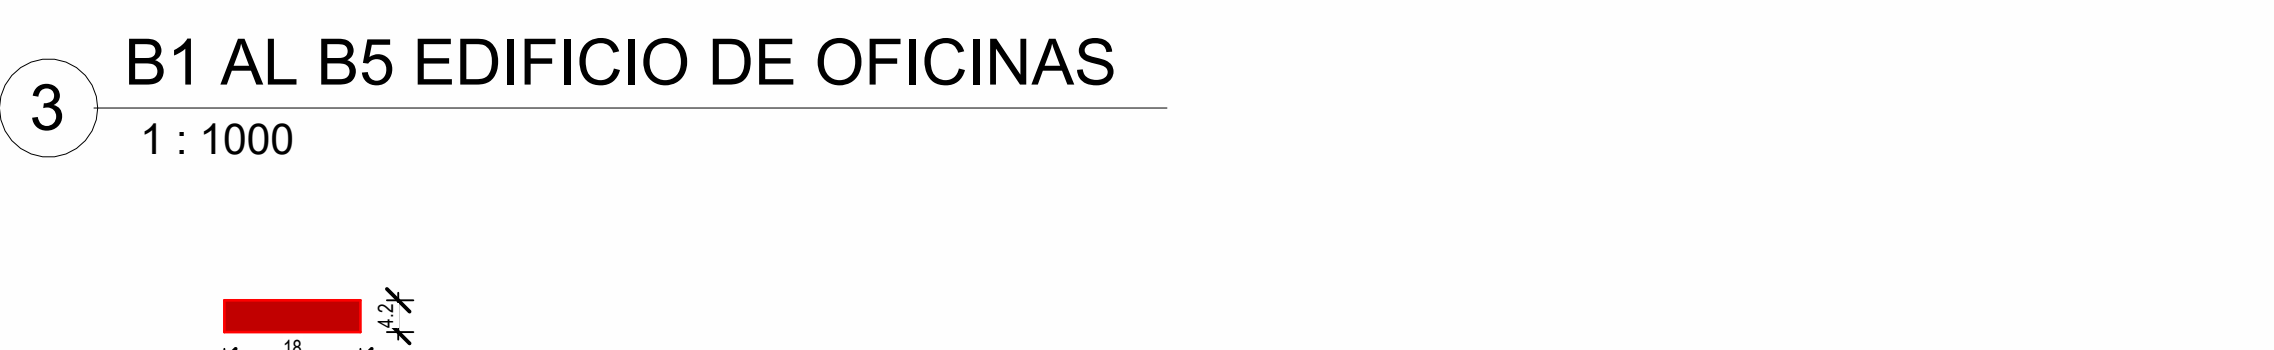

Matias Menichetti Ugarte
RUT: 16.212.766-7
Arquitecto
Hyphen Archi Spa

James Ballentine Jimenez
Representante Legal
RUT: 8.348.794-1
Inversiones y Servicios Dataluna Limitada
RUT: 76.117.026-0

M. Soledad Sanchez Gonzalez
Revisor Independiente
RUT: 6.053.401-2
AC Consultores SpA

Proyecto
**Anteproyecto Centro de Almacenamiento
de Datos Cerrillos**

Dirección
**Camino a Lonquen (Ruta G30) 9600
Parcela B-C**

AREAS Y CUADROS NORMATIVOS

Escala	Fecha	Autor	Revisado
As indicated @A1	29/01/2026	VO	PL
Fase	Estado		
2	ANTEPROYECTO		
Mo. de Proyecto Hughes	No. de Plano		Revisión
9418_CER	9418-A-002-P3		P3