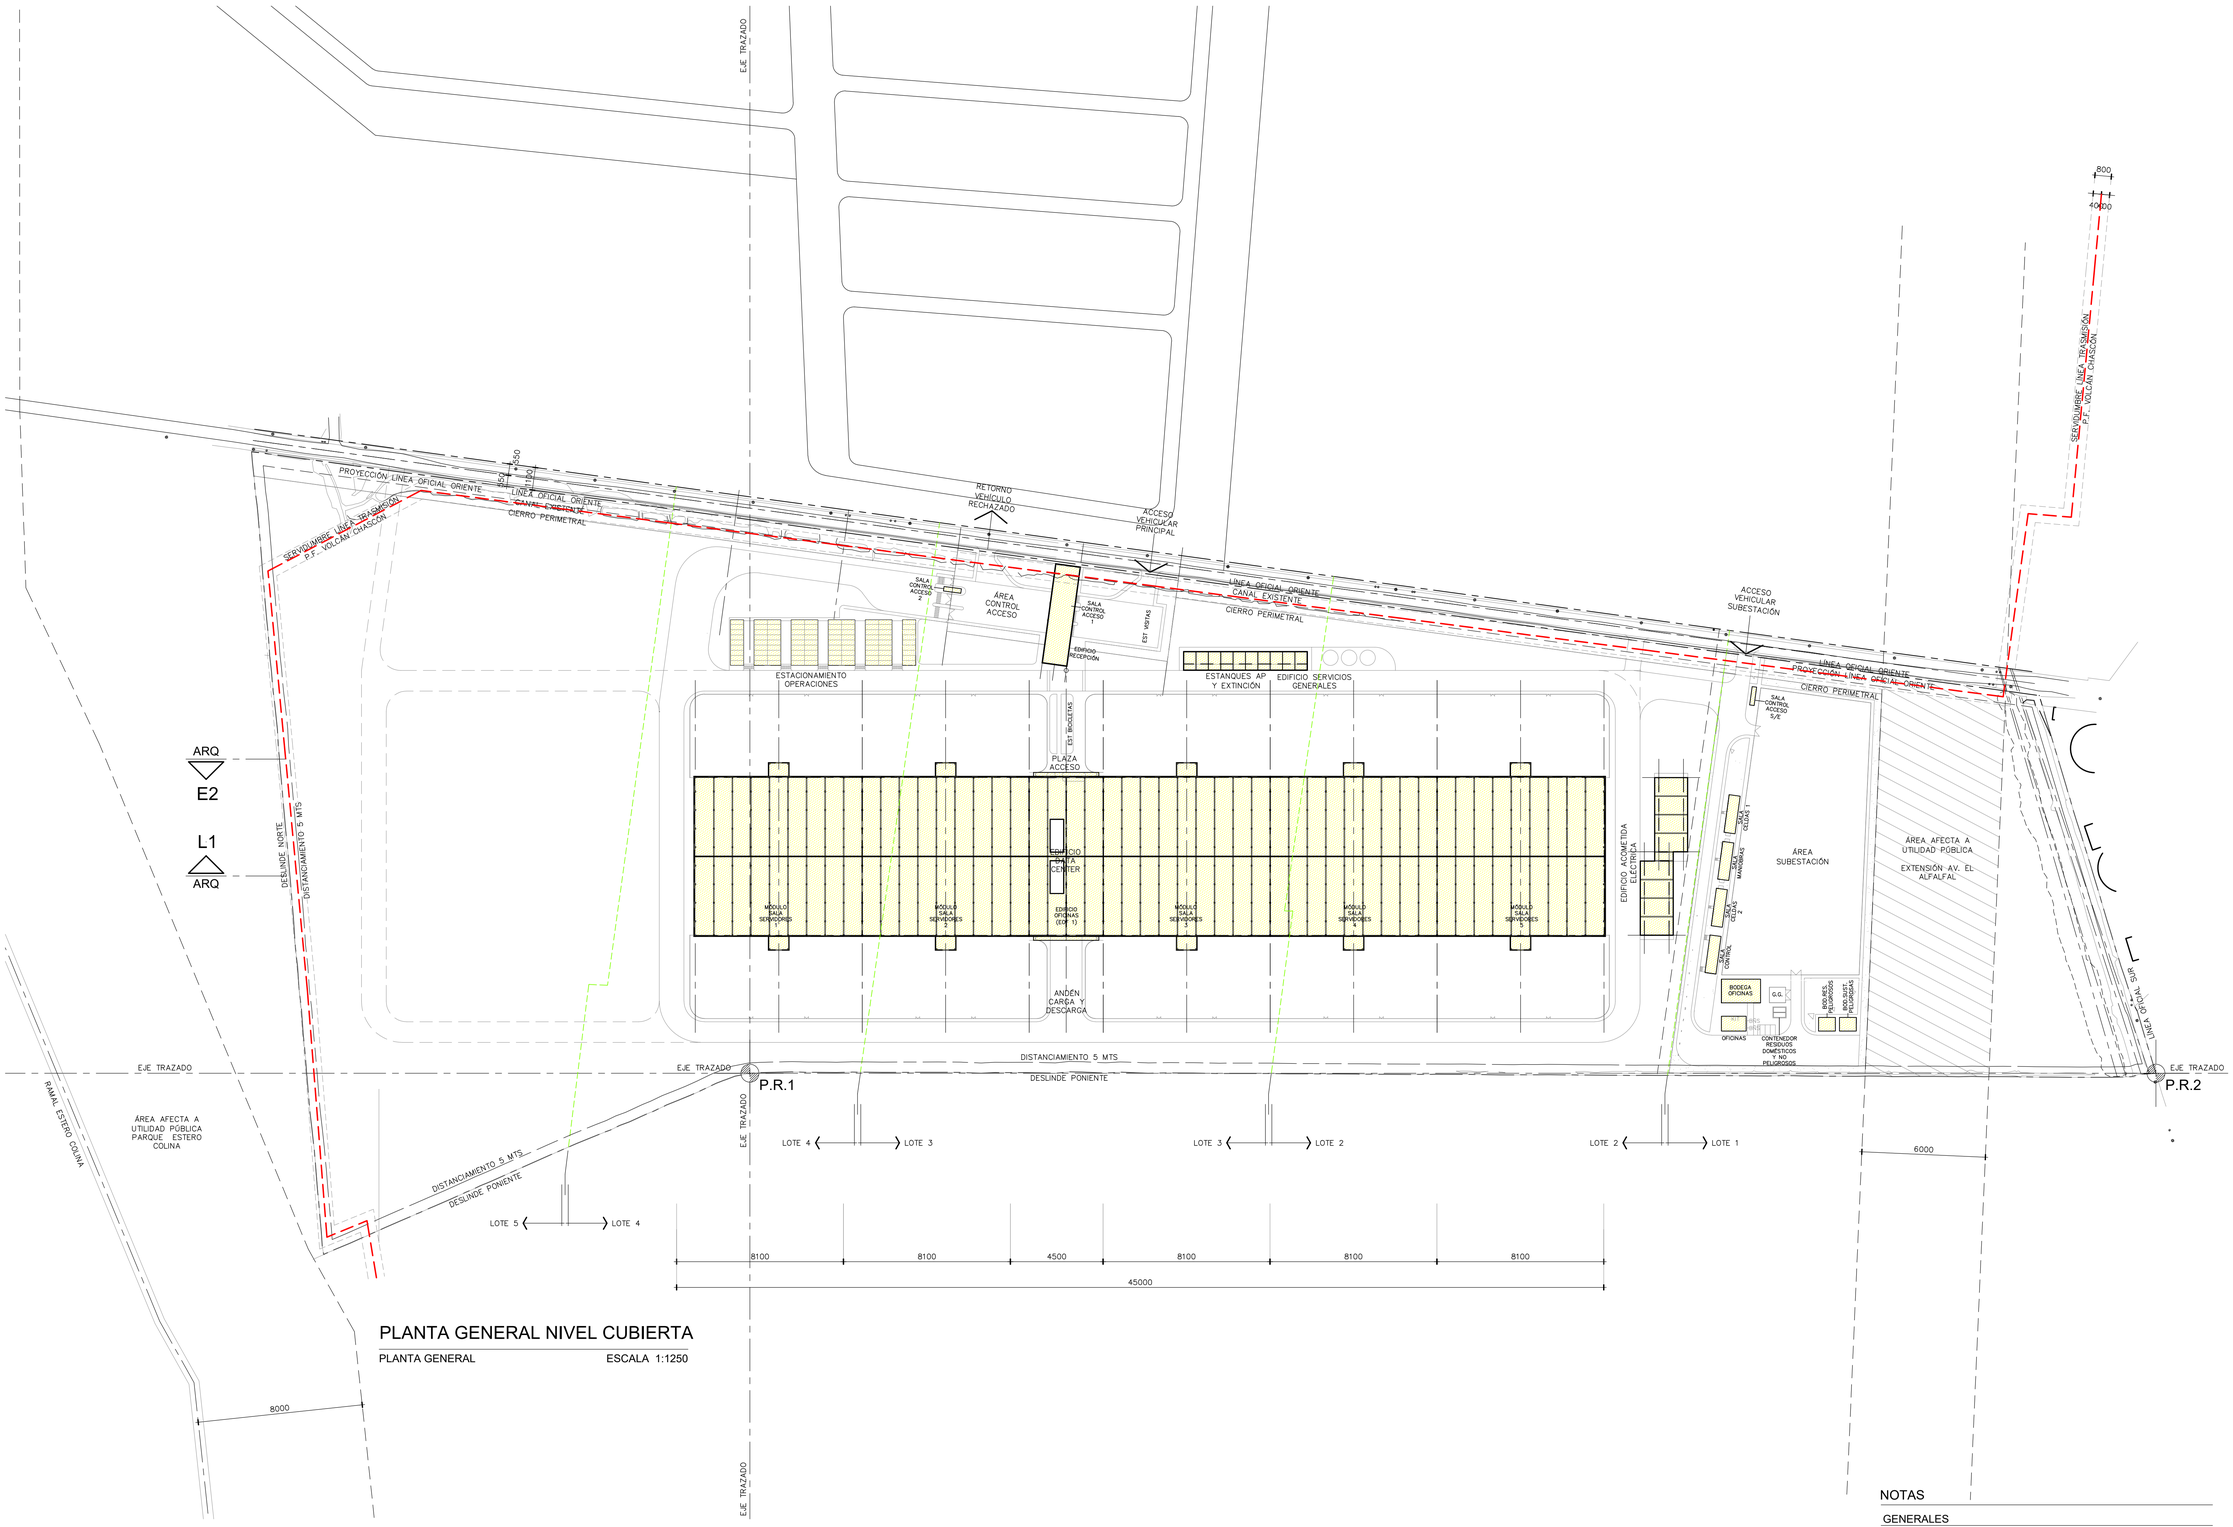

PLANTA GENERAL NIVEL CUBIERTA

PLANTA GENERAL ESCALA 1:1250

NOTAS

GENERALES

- COTAS PRIMAN SOBRE EL DIBUJO.
- TODAS LAS MEDIDAS DEBERÁN SER RECTIFICADAS EN OBRA, ESPECIALMENTE LAS COTAS CON SIMBOLO *.
- COTAS EN cm SALVO INDICACION CONTRARIA.
- COTAS DE LOS ELEMENTOS NO CONSIDERAN REVESTIMIENTO SALVO INDICACIÓN CONTRARIA
- LOS RECINTOS MEDITERRÁNEOS CUENTAN CON EXTRACCIÓN FORZADA.

CAMPO DATOS LAMPA

PROYECTO :

CAMPO DE DATOS LAMPA

DIRECCIÓN : CAMINO INTERIOR S/N
LOTES 1 AL 5 (ROL 184-1 AL 184-5)
LAMPA – SANTIAGO
REGIÓN METROPOLITANA – CHILE

PROPIETARIO : CISC
COPENHAGEN
INFRAESTRUCTURE SERVICE
COMPANY
CI GMF II Chile DevCo I SpA
RUT 78.102.758-8

ISIDORA GOYENECHEA 3477 – PISO 6
LAS CONDES
SANTIAGO – REGIÓN METROPOLITANA
CHILE

PROYECTISTAS

- PROYECTO ARQUITECTURA
  +arquitectos
- INGENIERÍA ELÉCTRICA
  CLK
- INGENIERÍA MECÁNICA
  CLK

REVISIONES

REVISIÓN	FECHA	MODIFICACIONES
A	16.02.26	Emitido para ESPECIALISTAS
B	23.02.26	Emitido para PRESENTACIÓN ETAPA 2
C	09.03.26	Emitido para CONSULTA PERTINENCIA
D	11.03.26	Emitido para CONSULTA PERTINENCIA
E	23.03.26	Emitido para APROBACIÓN MANDANTE
F	31.03.26	Emitido para PRESENTACIÓN ETAPA 3
G	20.04.26	Emitido para ESPECIALISTAS
H	11.05.26	Emitido para CONSULTA PERTINENCIA
I	08.06.26	Emitido para CONSULTA PERTINENCIA

PLANO CLAVE :

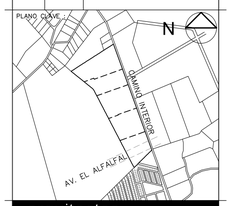

+arquitectos

FRANCISCO NOGUERA 200 OF.1103 PROVIDENCIA, STGO. CHILE correo@masarquitectos.cl

CONTENIDO :

ARQUITECTURA BÁSICA (A)

PLANTA GENERAL
NIVEL CUBIERTA

ESCALA : 1 : 1250

LÁMINA N° :

A-02

EDICIÓN: I