


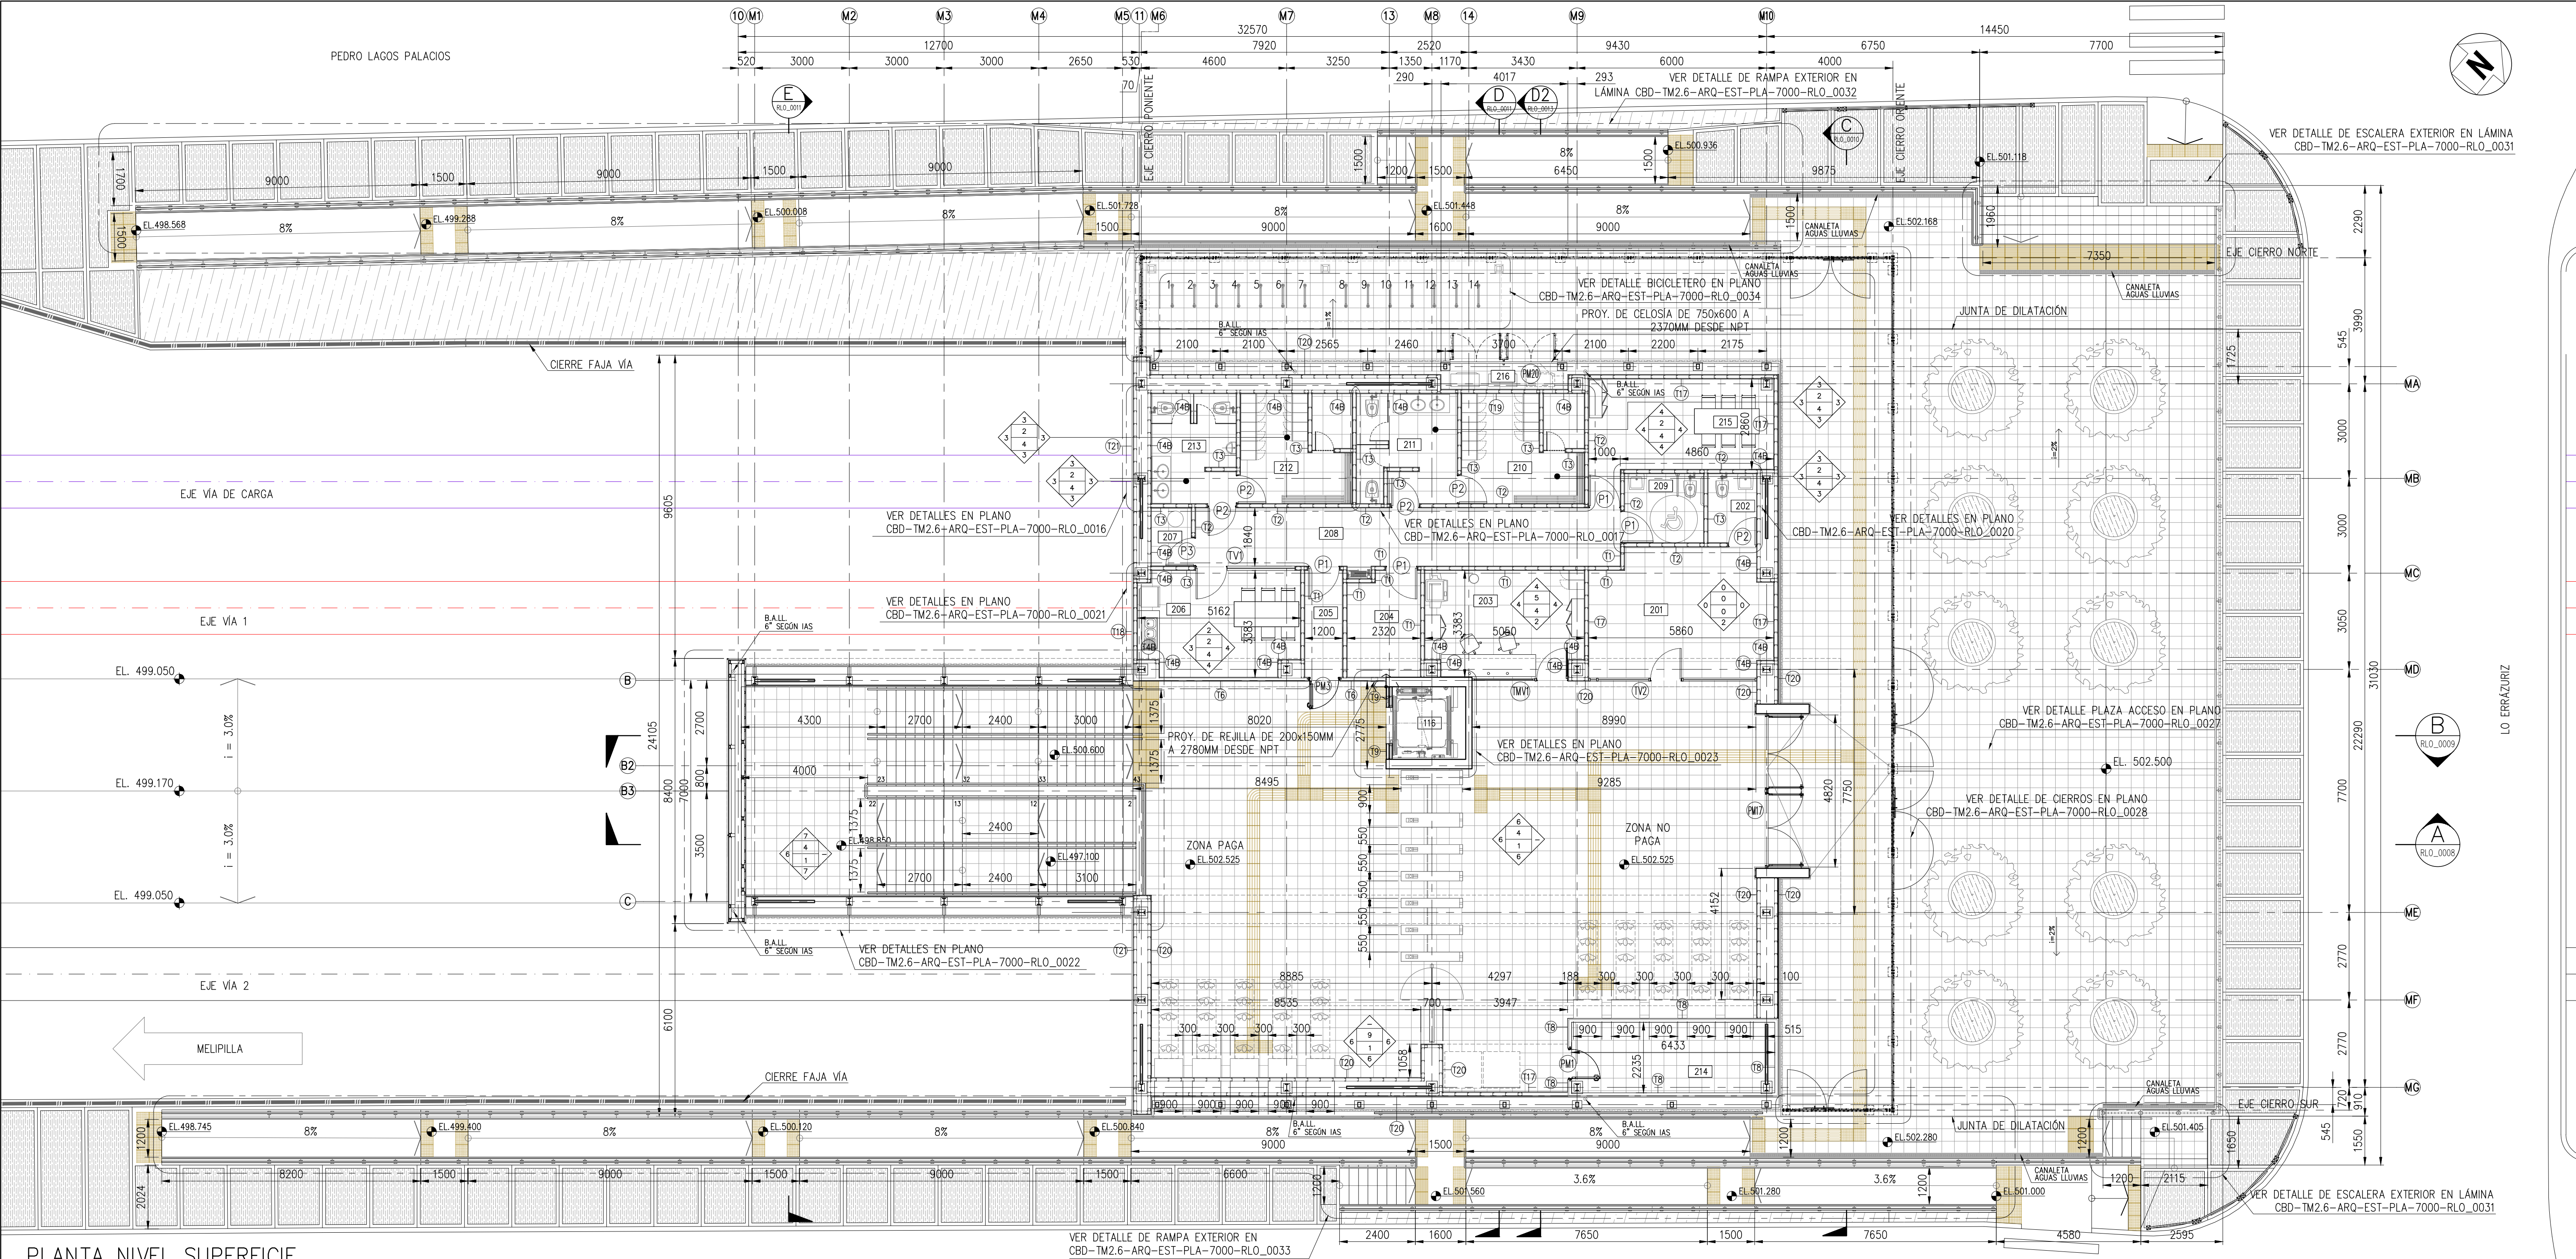

PLANTA NIVEL SUPERFICIE
ESC. 1:100

NOTAS:

1. LAS COTAS EN MILIMETROS Y LOS NIVELES EN METROS.
2. P.K. DE ESTACIÓN EN METROS.
3. TODAS LAS COTAS DEBEN SER VERIFICADAS EN OBRA.
4. LA COTA PREVALECE SOBRE EL DIBUJO.
5. EL PLANO DE DETALLE PREVALECE SOBRE EL PLANO GENERAL.
6. IMPLANTACIÓN DE ESTACIONES SEGÚN CARTOGRAFÍA N° 11011-010-00_ID-PLA-GEN-10C-010 (REV. B)

SIMBOLOS DE TERMINACIONES		SIMBOLOGIA	
	MURO	XX	XX = IDENTIFICA EL RECINTO
	MURO	P	P = IDENTIFICA EL TIPO DE PUERTA O PORTONES
	MURO	V	V = IDENTIFICA EL TIPO DE VENTANA
	MURO	T	T = IDENTIFICA EL TIPO DE TABIQUE
	PUNTO DE INICIO DE DISTRIBUCIÓN DE CERÁMICA O PORCELANATO		
	ALERTA MINVU : PAVIMENTO PODOTACTIL BALDOSA DE ALERTA 400x400x38mm, SEGÚN EE.TT. CBD-TM2.6-ARQ-EST-ESP-7000-RLO_0000		
	MINVU 1 : PAVIMENTO PODOTACTIL BALDOSA DE DESPLAZAMIENTO 400x400x38mm, SEGÚN EE.TT. CBD-TM2.6-ARQ-EST-ESP-7000-RLO_0000		
	SEVILLA RECTO UNIVERSAL : PAVIMENTO PODOTACTIL BALDOSA DE ALERTA 400x400x38mm, SEGÚN EE.TT. CBD-TM2.6-ARQ-EST-ESP-7000-RLO_0000		
	ANDALUCÍA : BALDOSA RELIEVE PULIDA DE ALERTA 400x400x38mm, SEGÚN EE.TT. CBD-TM2.6-ARQ-EST-ESP-7000-RLO_0000		
	SEVILLA CURVA UNIVERSAL : PAVIMENTO PODOTACTIL BALDOSA 400x400x38mm, SEGÚN EE.TT. CBD-TM2.6-ARQ-EST-ESP-7000-RLO_0000		
	CANAL DE HORMIGÓN TIPO ULMA 130x60MM CON REJILLA DE ACERO PERFORADA, SEGÚN EE.TT. CBD-TM2.6-ARQ-EST-ESP-7000-RLO_0000		

TERMINACIONES		P: PISOS	
M: MUROS Y PILARES		C: CIELOS	
N°	DESCRIPCIÓN	N°	DESCRIPCIÓN
0	NO SE INDICA	0	NO SE INDICA
1	OBRA GRUESA	1	OBRA GRUESA
2	TABIQUE VIDRIADO	2	CIELO TIPO AMERICANO PARA ZONAS HÚMEDAS FORMATO 610X610MM, SEGÚN EE.TT. CBD-TM2.6-ARQ-EST-ESP-7000-RLO_0000
3	CERÁMICA COLOR BLANCO MATE O EQUIVALENTE TÉCNICO, SEGÚN EE.TT. CBD-TM2.6-ARQ-EST-ESP-7000-RLO_0000	3	CIELO LINEAL MODELO BAFFLE DE HUNTER DOUGLAS O EQUIVALENTE TÉCNICO, SEGÚN EE.TT. CBD-TM2.6-ARQ-EST-ESP-7000-RLO_0000
4	PINTURA ESMALTE AL AGUA, SEGÚN EE.TT. CBD-TM2.6-ARQ-EST-ESP-7000-RLO_0000	4	CIELO METÁLICO TIPO AMERICANO PREPINTADO FORMATO 610x610MM, SEGÚN EE.TT. CBD-TM2.6-ARQ-EST-ESP-7000-RLO_0000
5	PINTURA MATAPOLVO, SEGÚN EE.TT. CBD-TM2.6-ARQ-EST-ESP-7000-RLO_0000	5	CIELO DE PLACA DE FIBROCEMENTO LINEA PICTURA DE EQUITONE e=12mm DE PIZARREÑO O EQUIVALENTE TÉCNICO, SEGÚN EE.TT. CBD-TM2.6-ARQ-EST-ESP-7000-RLO_0000
6	REVESTIMIENTO DE PANELES DE FIBROCEMENTO VERTICAL LINEA PICTURA DE EQUITONE (E=8mm O EQUIVALENTE TÉCNICO, SEGÚN EE.TT. CBD-TM2.6-ARQ-EST-ESP-7000-RLO_0000	6	
7	TABIQUE AUTOPORTANTE DE VIDRIO PROFILIT O EQUIVALENTE TÉCNICO, SEGÚN EE.TT. CBD-TM2.6-ARQ-EST-ESP-7000-RLO_0000	9	

CUADRO DE TERMINACIONES DE RECINTOS MENORES			
BAÑO LOCATARIO	BODEGA INSUMOS Y SALA ASEO	ESCLUSA DE ACCESO	
202	204	205	
203	206	207	
204	208	209	
510	820	821	