



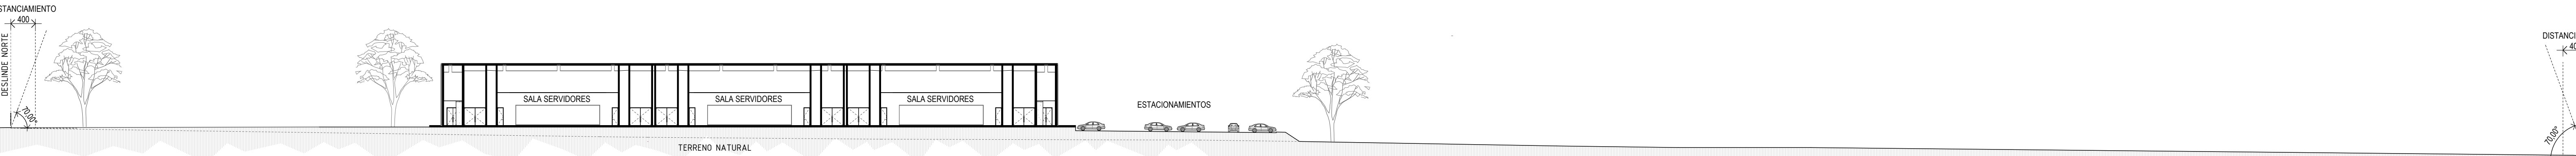


CORTE C-C
1 : 500

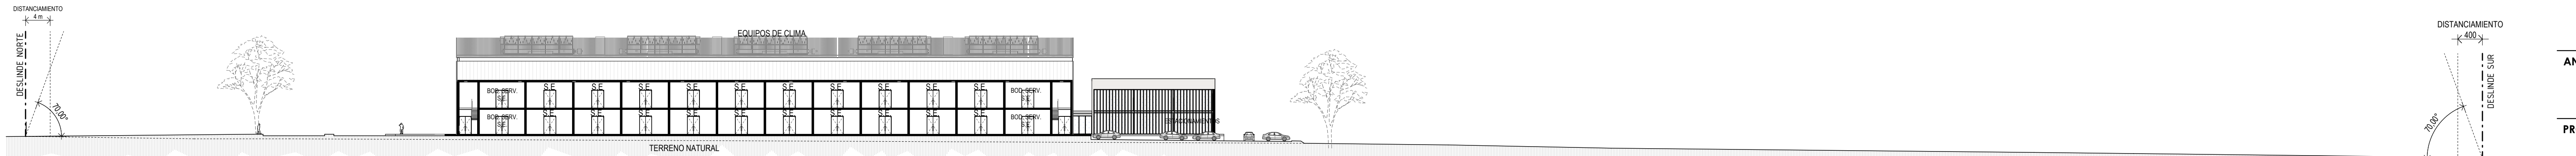

CORTE D-D
1 : 500



CORTE B-B
1 : 500

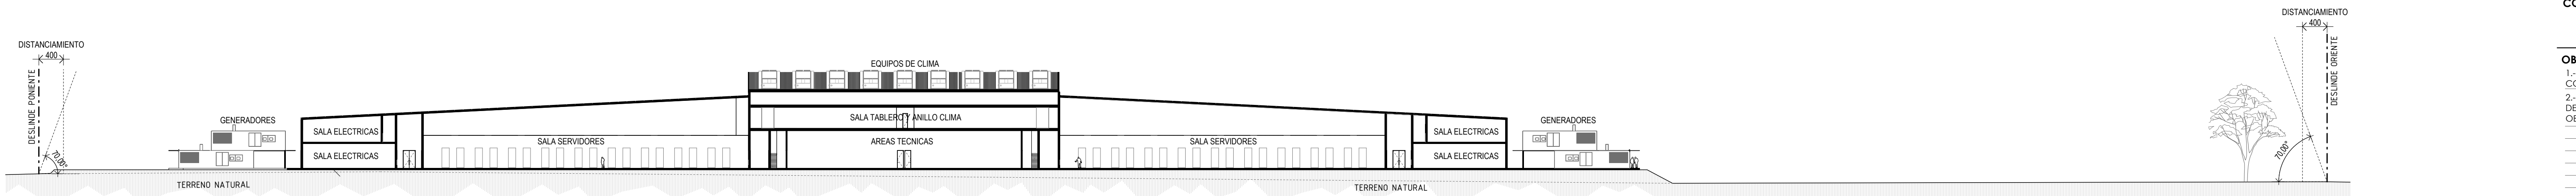

CORTE A-A
1 : 500

TRIANGULAR
CONTACTO@TRIANGULAR.CL
@TRIANGULARCHILE

TOMÁS SWETT A.
ARQUITECTO PATROCINANTE

GABRIEL DÍAZ RIADI
ARQUITECTO

A R Q. COLABORADOR
= ASH

ANTEPROYECTO
ANTEPROYECTO
DATA CENTER
ALTO JAHUEL

PROPIETARIO
INVERSIONES FR LIMITADA
RUT: 76.215.681-4

REPRESENTANTE LEGAL

JORGE FLEISCHMANN RUIZ
RUT: 10.527.946-9

FELIPE FLEISCHMANN RUIZ
RUT: 10.527.945-5

UBICACIÓN
PARCELACIÓN LOS TILOS
PC 44 Y 45, ALTO JAHUEL, BUIN
ROL: 319.385 / 319.384

CONTENIDO

CORTES

OBSERVACIONES
1.- EXPEDIENTE **NO** APTO PARA CONSTRUCCIÓN
2.- TODAS LAS MEDIDAS DEBERÁN SER VERIFICADAS EN OBRA

FECHA
DICIEMBRE 2025

ESCALA
1 : 500

LÁMINA

A202