





Plantas Edificio Data Center

Planta Nivel 1

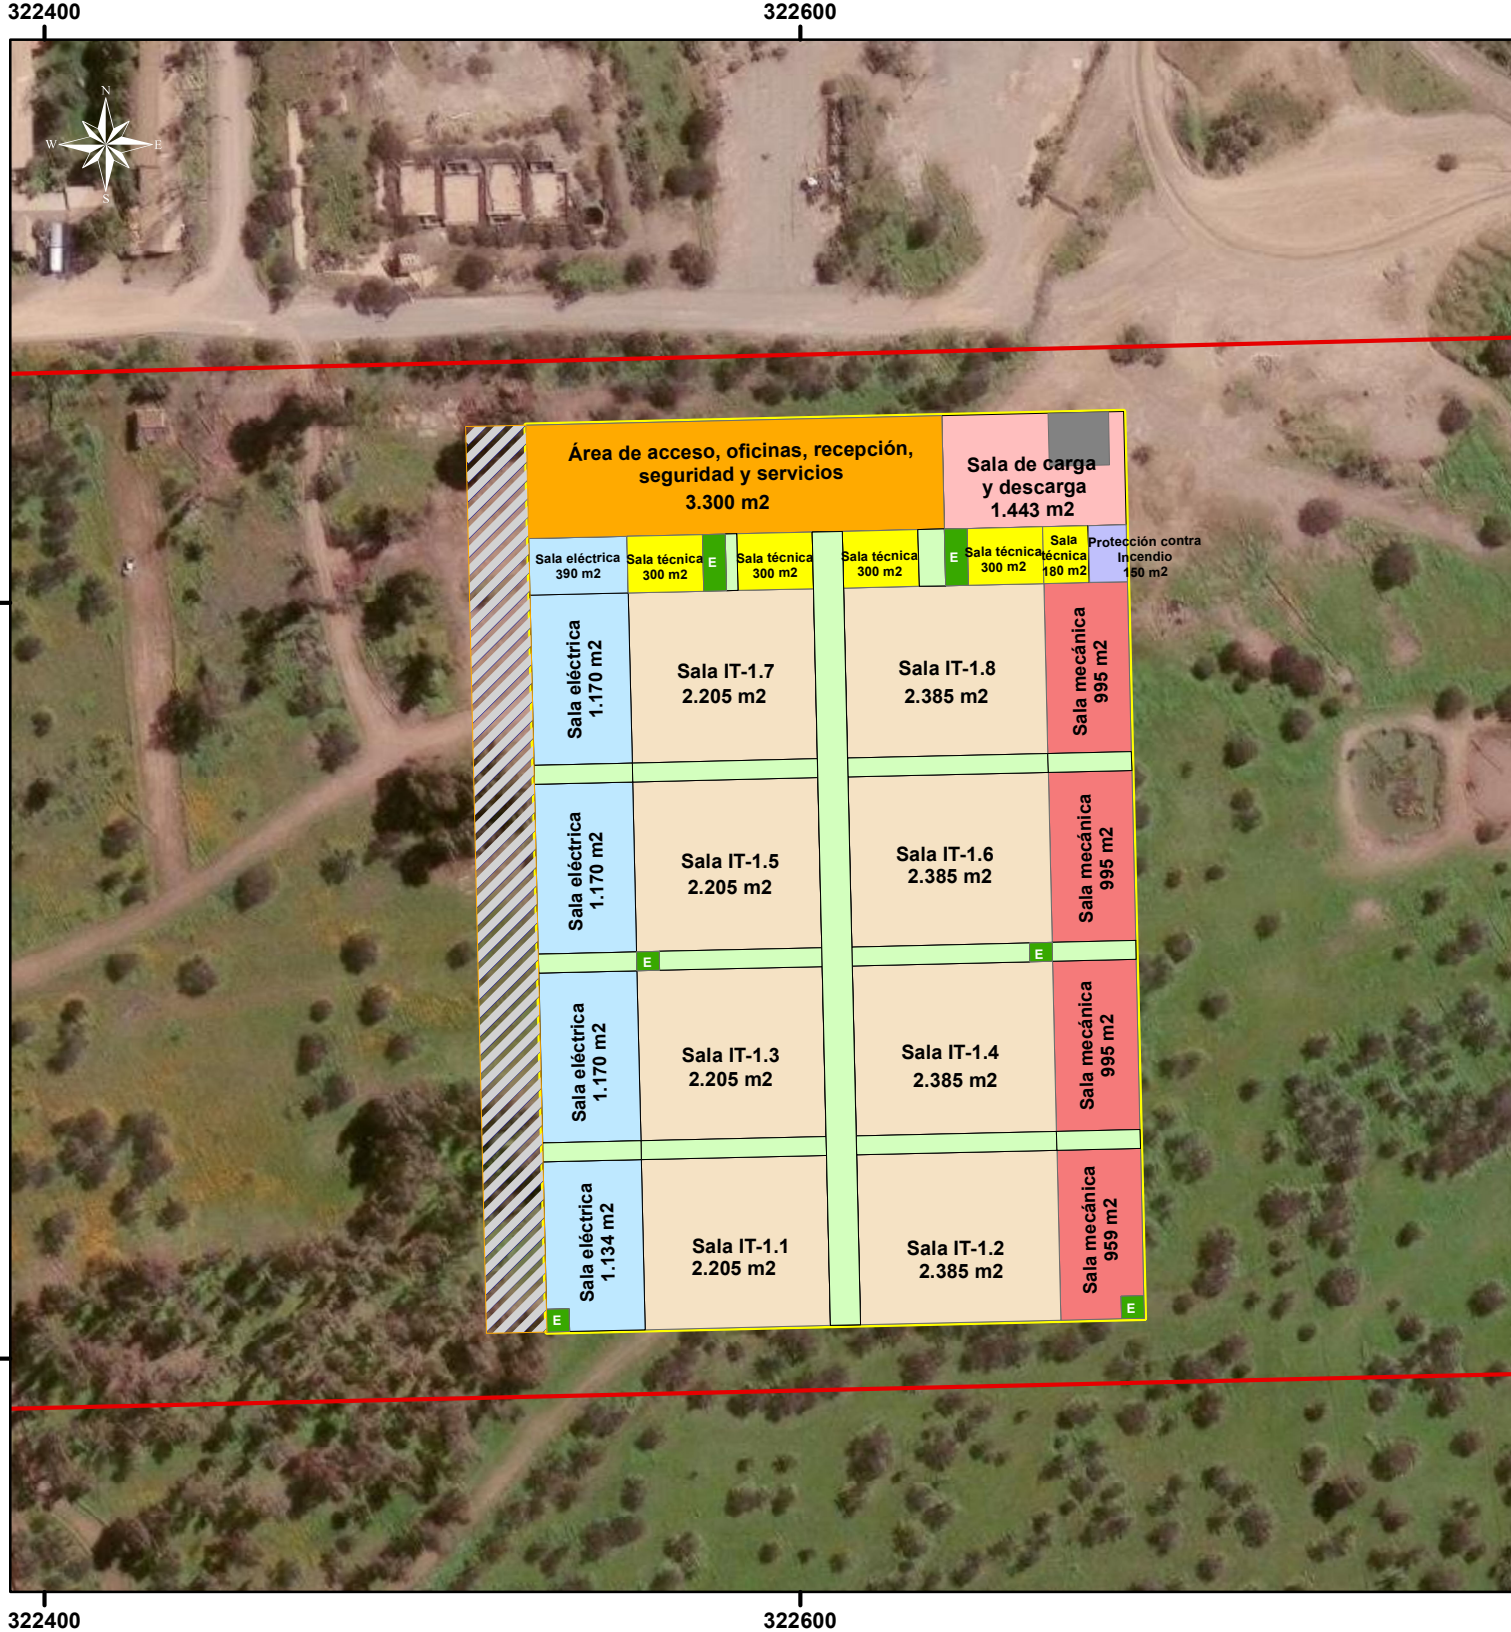


Simbología

- Edificio Data Center
- Área de Acceso
- Salas IT
- Salas Técnicas
- Sala de carga y descarga
- Salas Eléctricas
- Salas Mecánicas
- Cuerpo de Grupos Electrógenos
- Dársena
- Sala de extintores
- Pasillos calientes encapsulados y circulaciones
- Escaleras

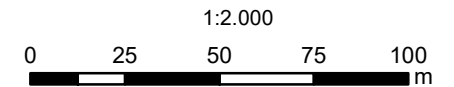

Sistema de Coordenadas: UTM
Datum: WGS-84 Huso 19S

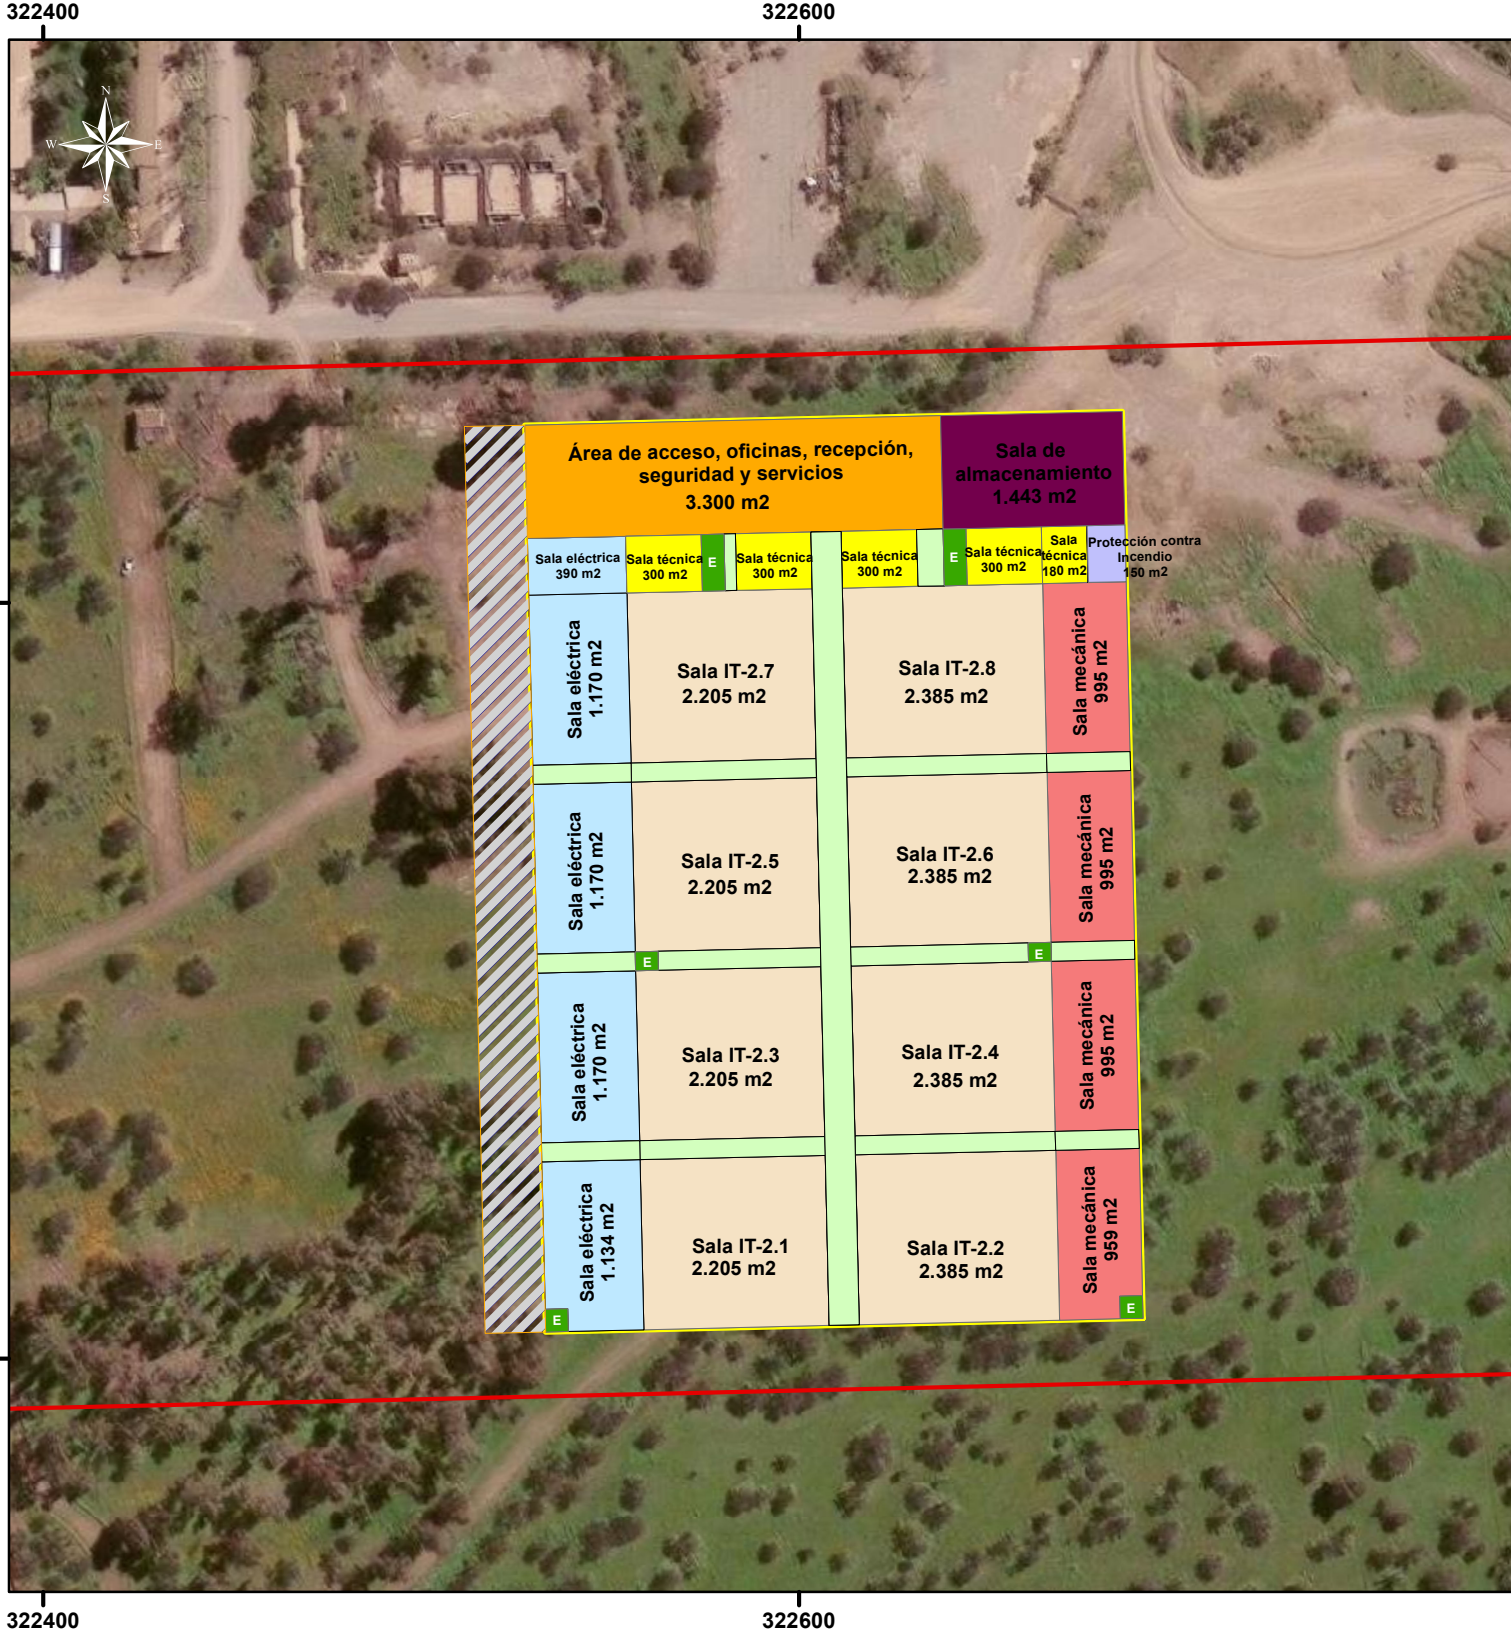

Plantas Edificio Data Center

Planta Nivel 2



Simbología

- Edificio Data Center
- Área de Acceso
- Salas IT
- Salas Técnicas
- Sala de almacenamiento
- Salas Eléctricas
- Salas Mecánicas
- Cuerpo de Grupos Electrógenos
- Sala de extintores
- Pasillos calientes encapsulados y circulaciones
- Escaleras

1:2.000

0 25 50 75 100 m

Sistema de Coordenadas: UTM
Datum: WGS-84 Huso 19S




Plantas Edificio Data Center

Piso Mecánico - Techo



Simbología

- Edificio Data Center
- Cubierta del Cuerpo de GE
- Circulaciones
- Equipos de Rechazo
- Cubierta sobre el área de acceso y oficinas
- Cubierta sobre las salas eléctricas
- Cubierta técnica sobre las salas mecánicas

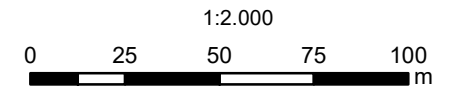

Sistema de Coordenadas: UTM
Datum: WGS-84 Huso 19S