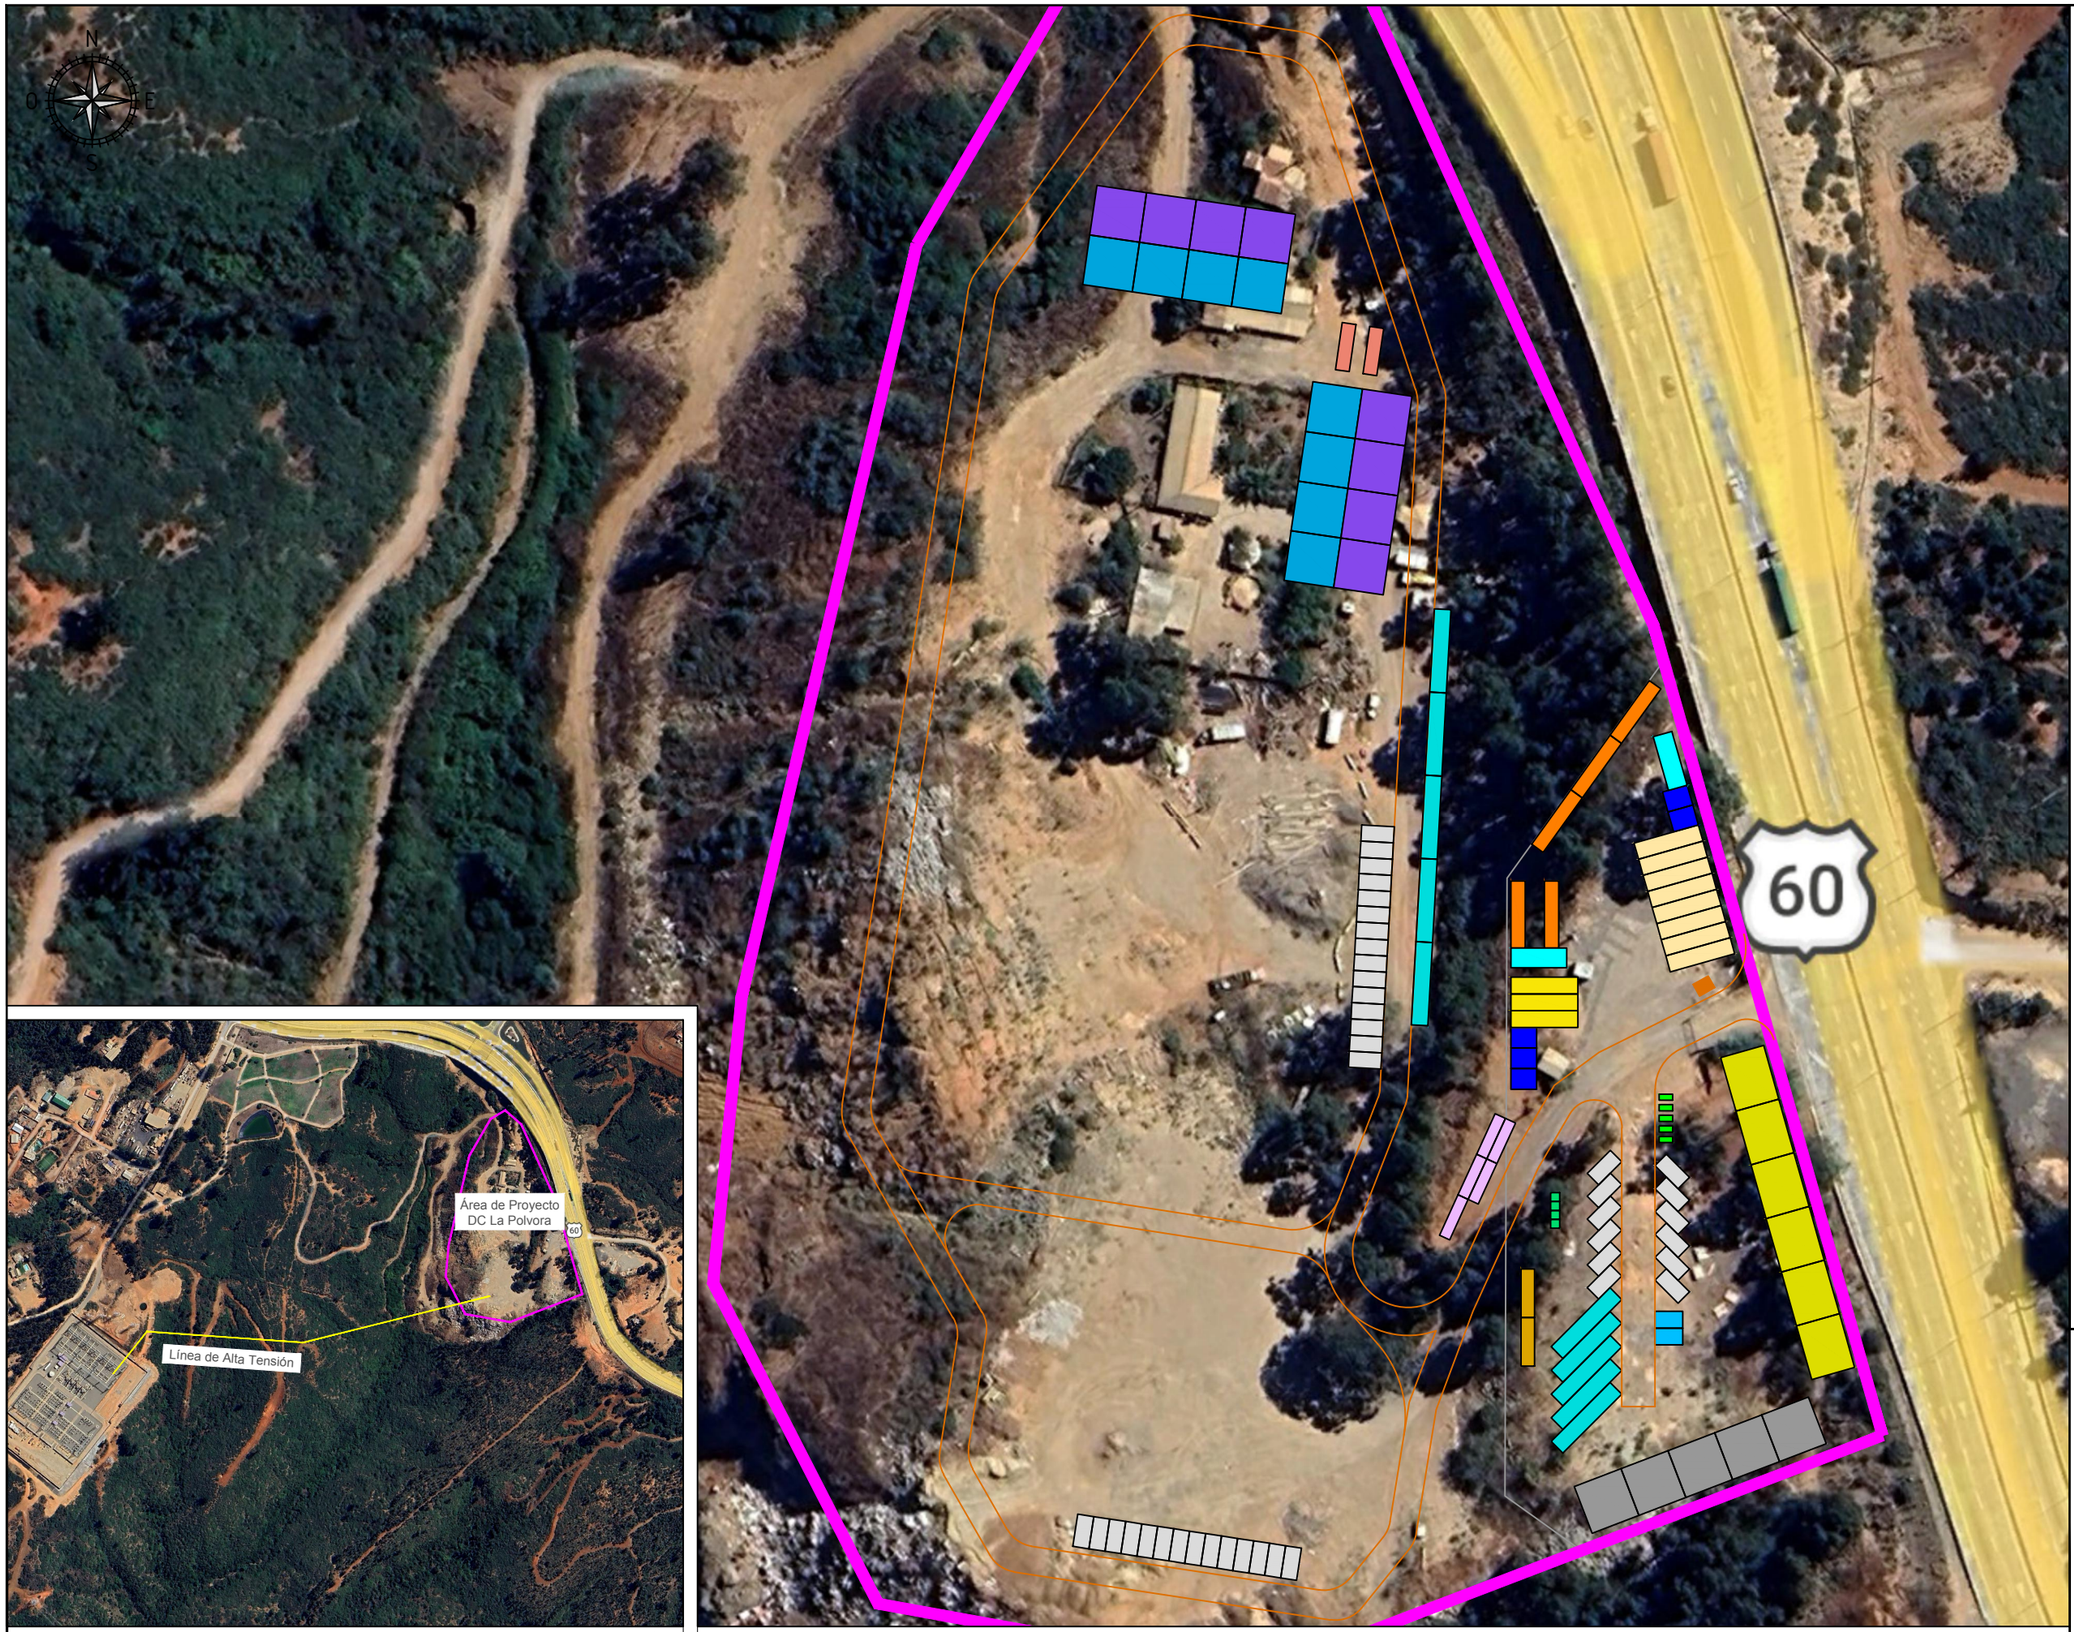

EMPLAZAMIENTO GENERAL S/E

EMPLAZAMIENTO OBRAS TEMPORALES ESC: 1:1100

UBICACIÓN

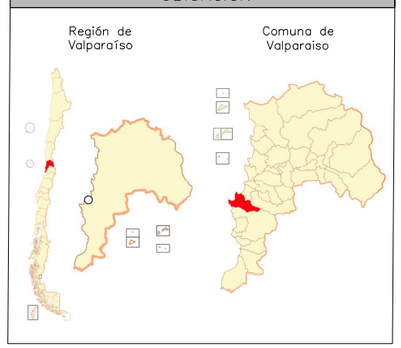

LEYENDA

- Área de Proyecto DC La Polvora
- Caminos
- Oficinas (2 Niveles)
- PTA
- Servicios Higiénicos
- Est. de Agua Potable (2 niveles)
- Grupo Electrogenos
- Bodegas SUSPEL
- Bodegas RESPEL
- Zona de Acopio RSD
- Área Lavado de Canoas
- Plantas de Hormigon
- Zona Descarga de Materiales
- Zona Almacenamiento de Materiales
- Estacionamiento Auto Liviano
- Estacionamiento Buses

PROYECTO:
DATA CENTER LA POLVORA

CONTENIDO LÁMINA:
Planta de Emplazamiento Obras Temporales

DCI PARTNERS

ESCALA:	INDICADA
COORDENADAS:	UTM Datum 19 WGS 84
FECHA:	22/07/2026
LÁMINA 03 DE 05	Drawing No. REV.01