



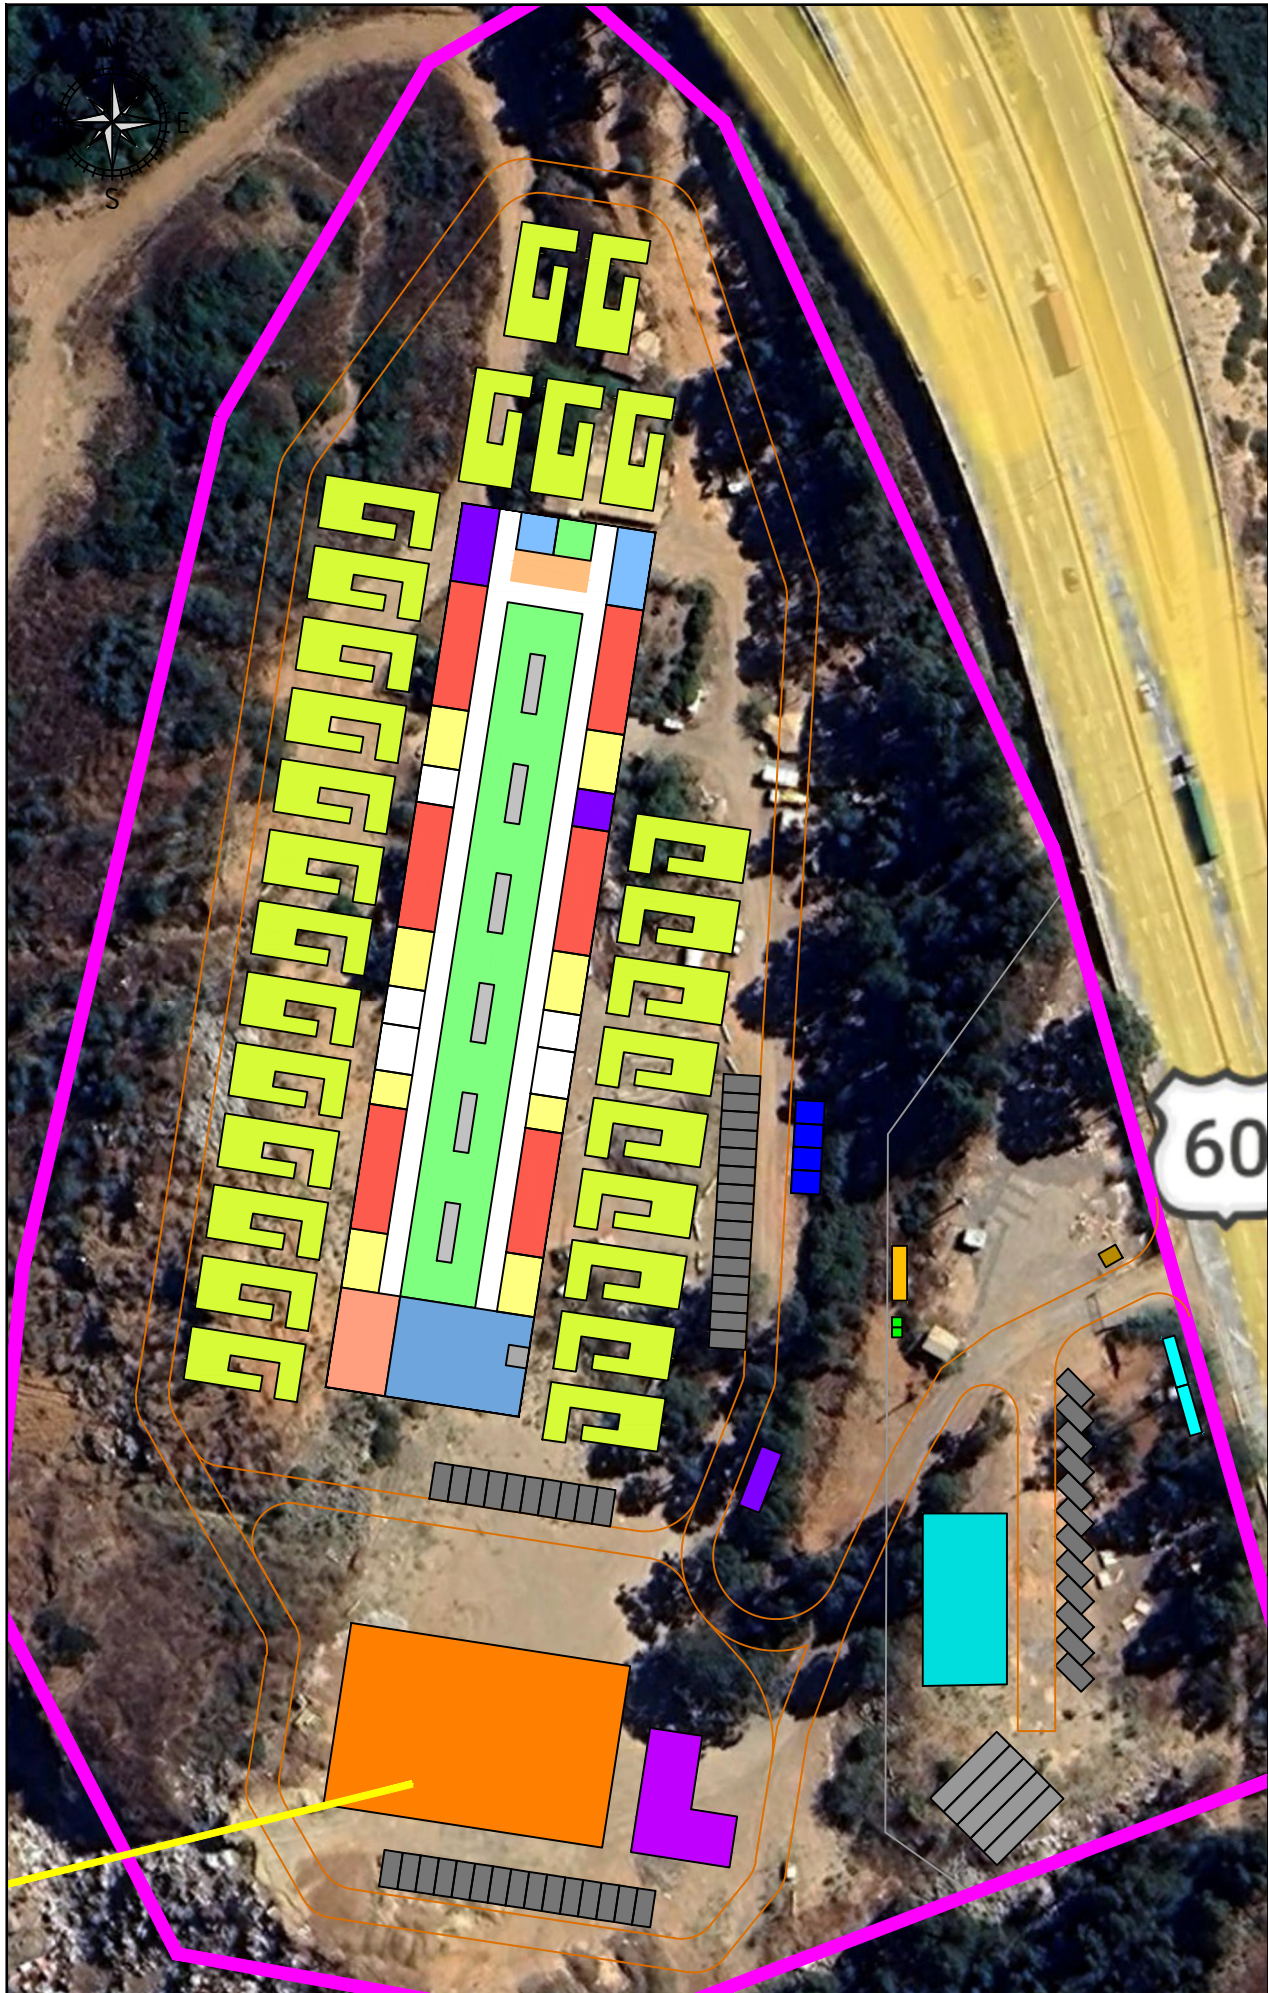

OBRAS PERMANENTES – NIVEL 1

ESC: 1:1200

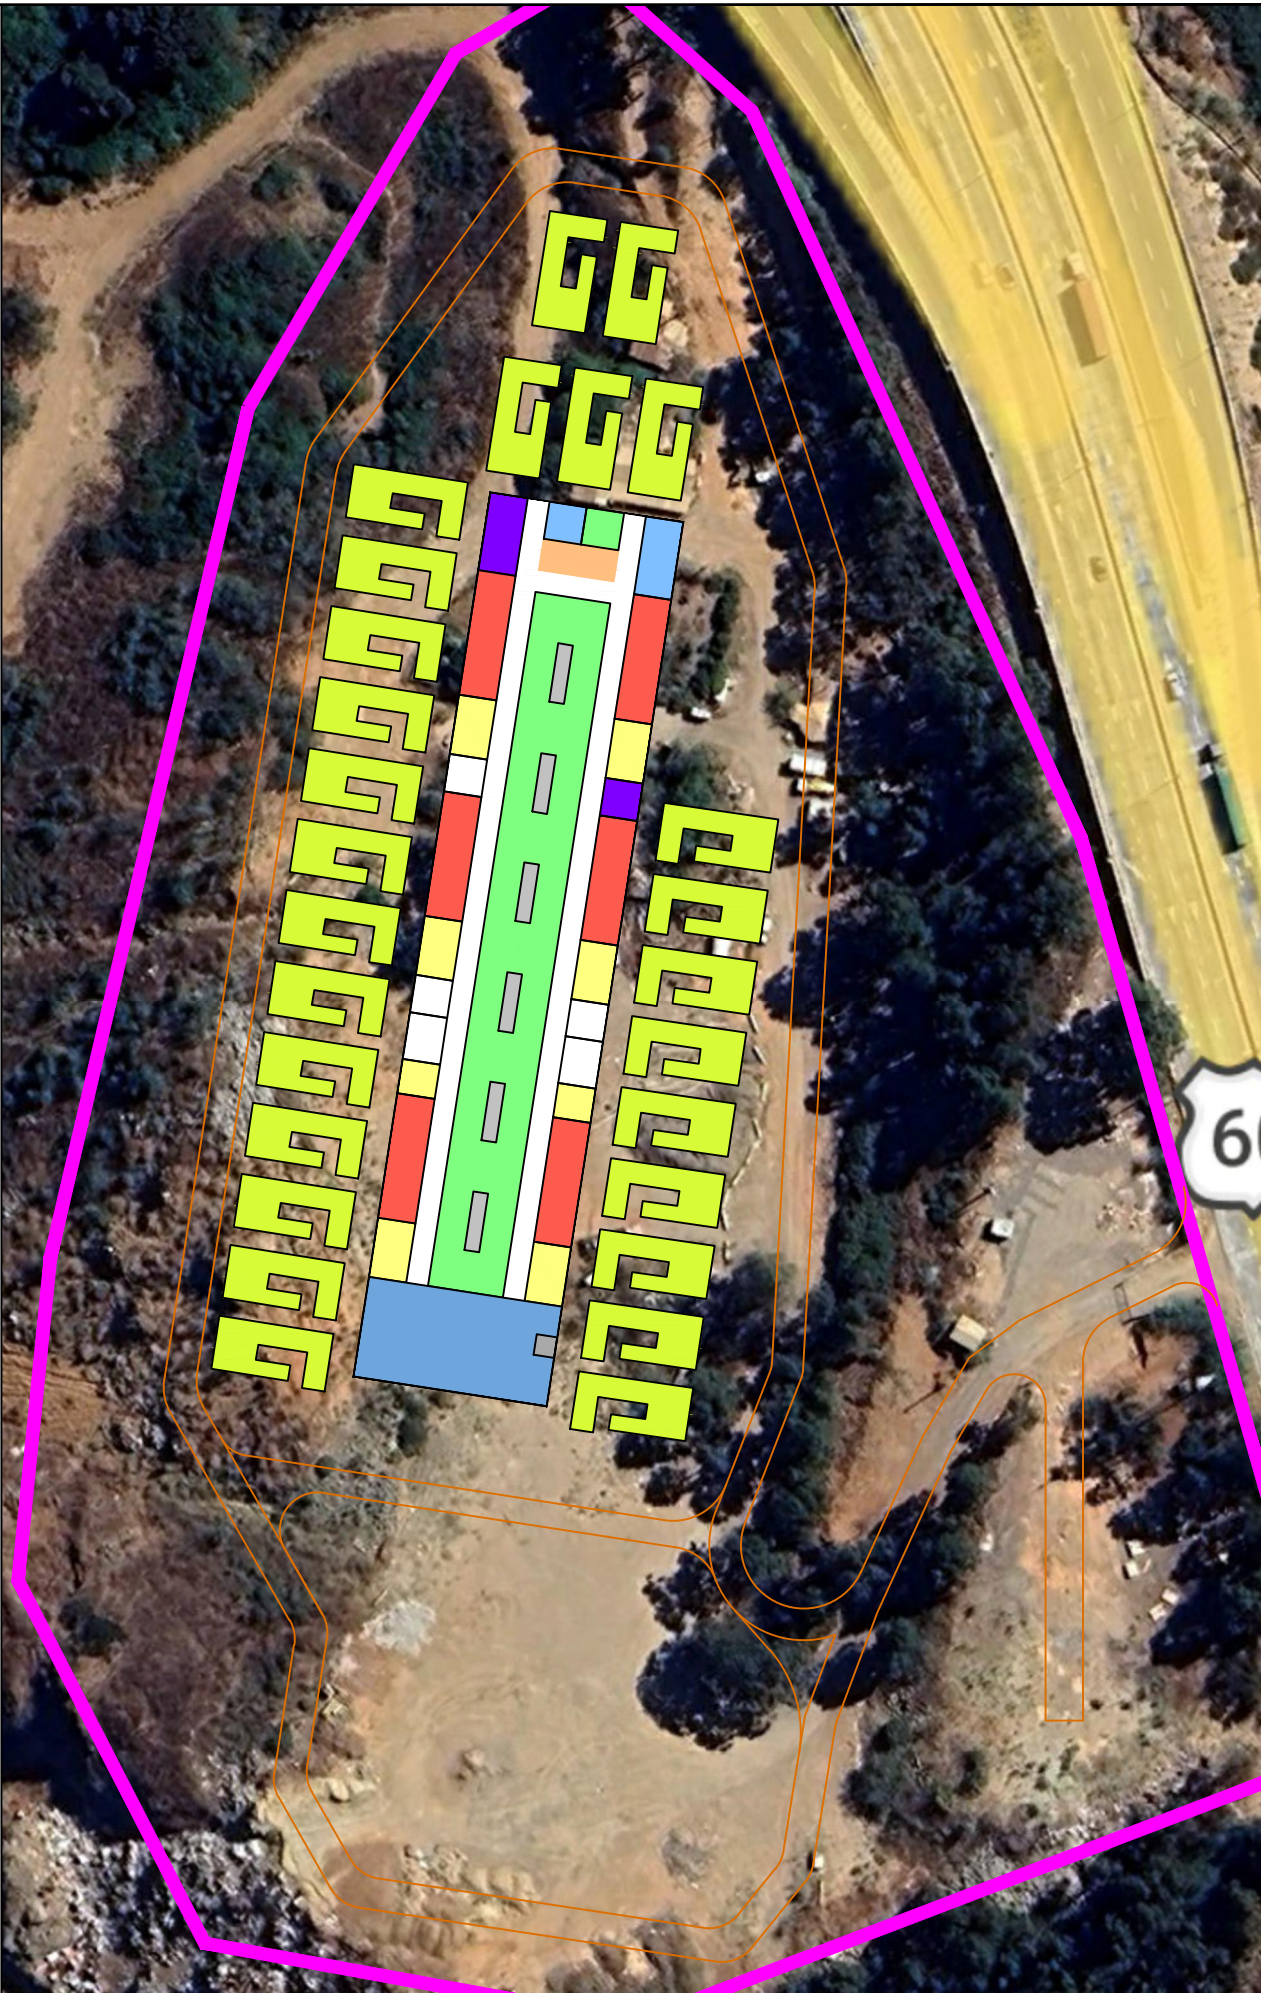

OBRAS PERMANENTES – NIVEL 2

ESC: 1:750



LEYENDA

	Área de Proyecto DC La Polvora
	Línea de Alta Tensión
	Subestación Reductora
	Sala de Control
	Edificio Administrativo
	Edificio Data Center
	Área Generadores de Emergencia
	Área Estanques de Agua
	PTA
	Bodegas RESPEL
	Zona de Acopio RSD
	Estacionamiento Auto Liviano
	Estacionamiento Buses
	Caminos
	Sala Eléctricas
	Sala IT
	HAC
	Escalera
	Sala Mecánica
	Sala Almacenamiento
	Sala Carga y Descarga
	Sala Extintores
	FOH

PROYECTO:

DATA CENTER LA POLVORA

CONTENIDO LÁMINA:

Plantas Obras Permanentes – Nivel 1 y 2

	ESCALA:	INDICADA
	COORDENADAS:	UTM Datum 19 WGS 84
	FECHA:	22/07/2026
	LÁMINA 04 DE 05	Drawing No. REV.01