


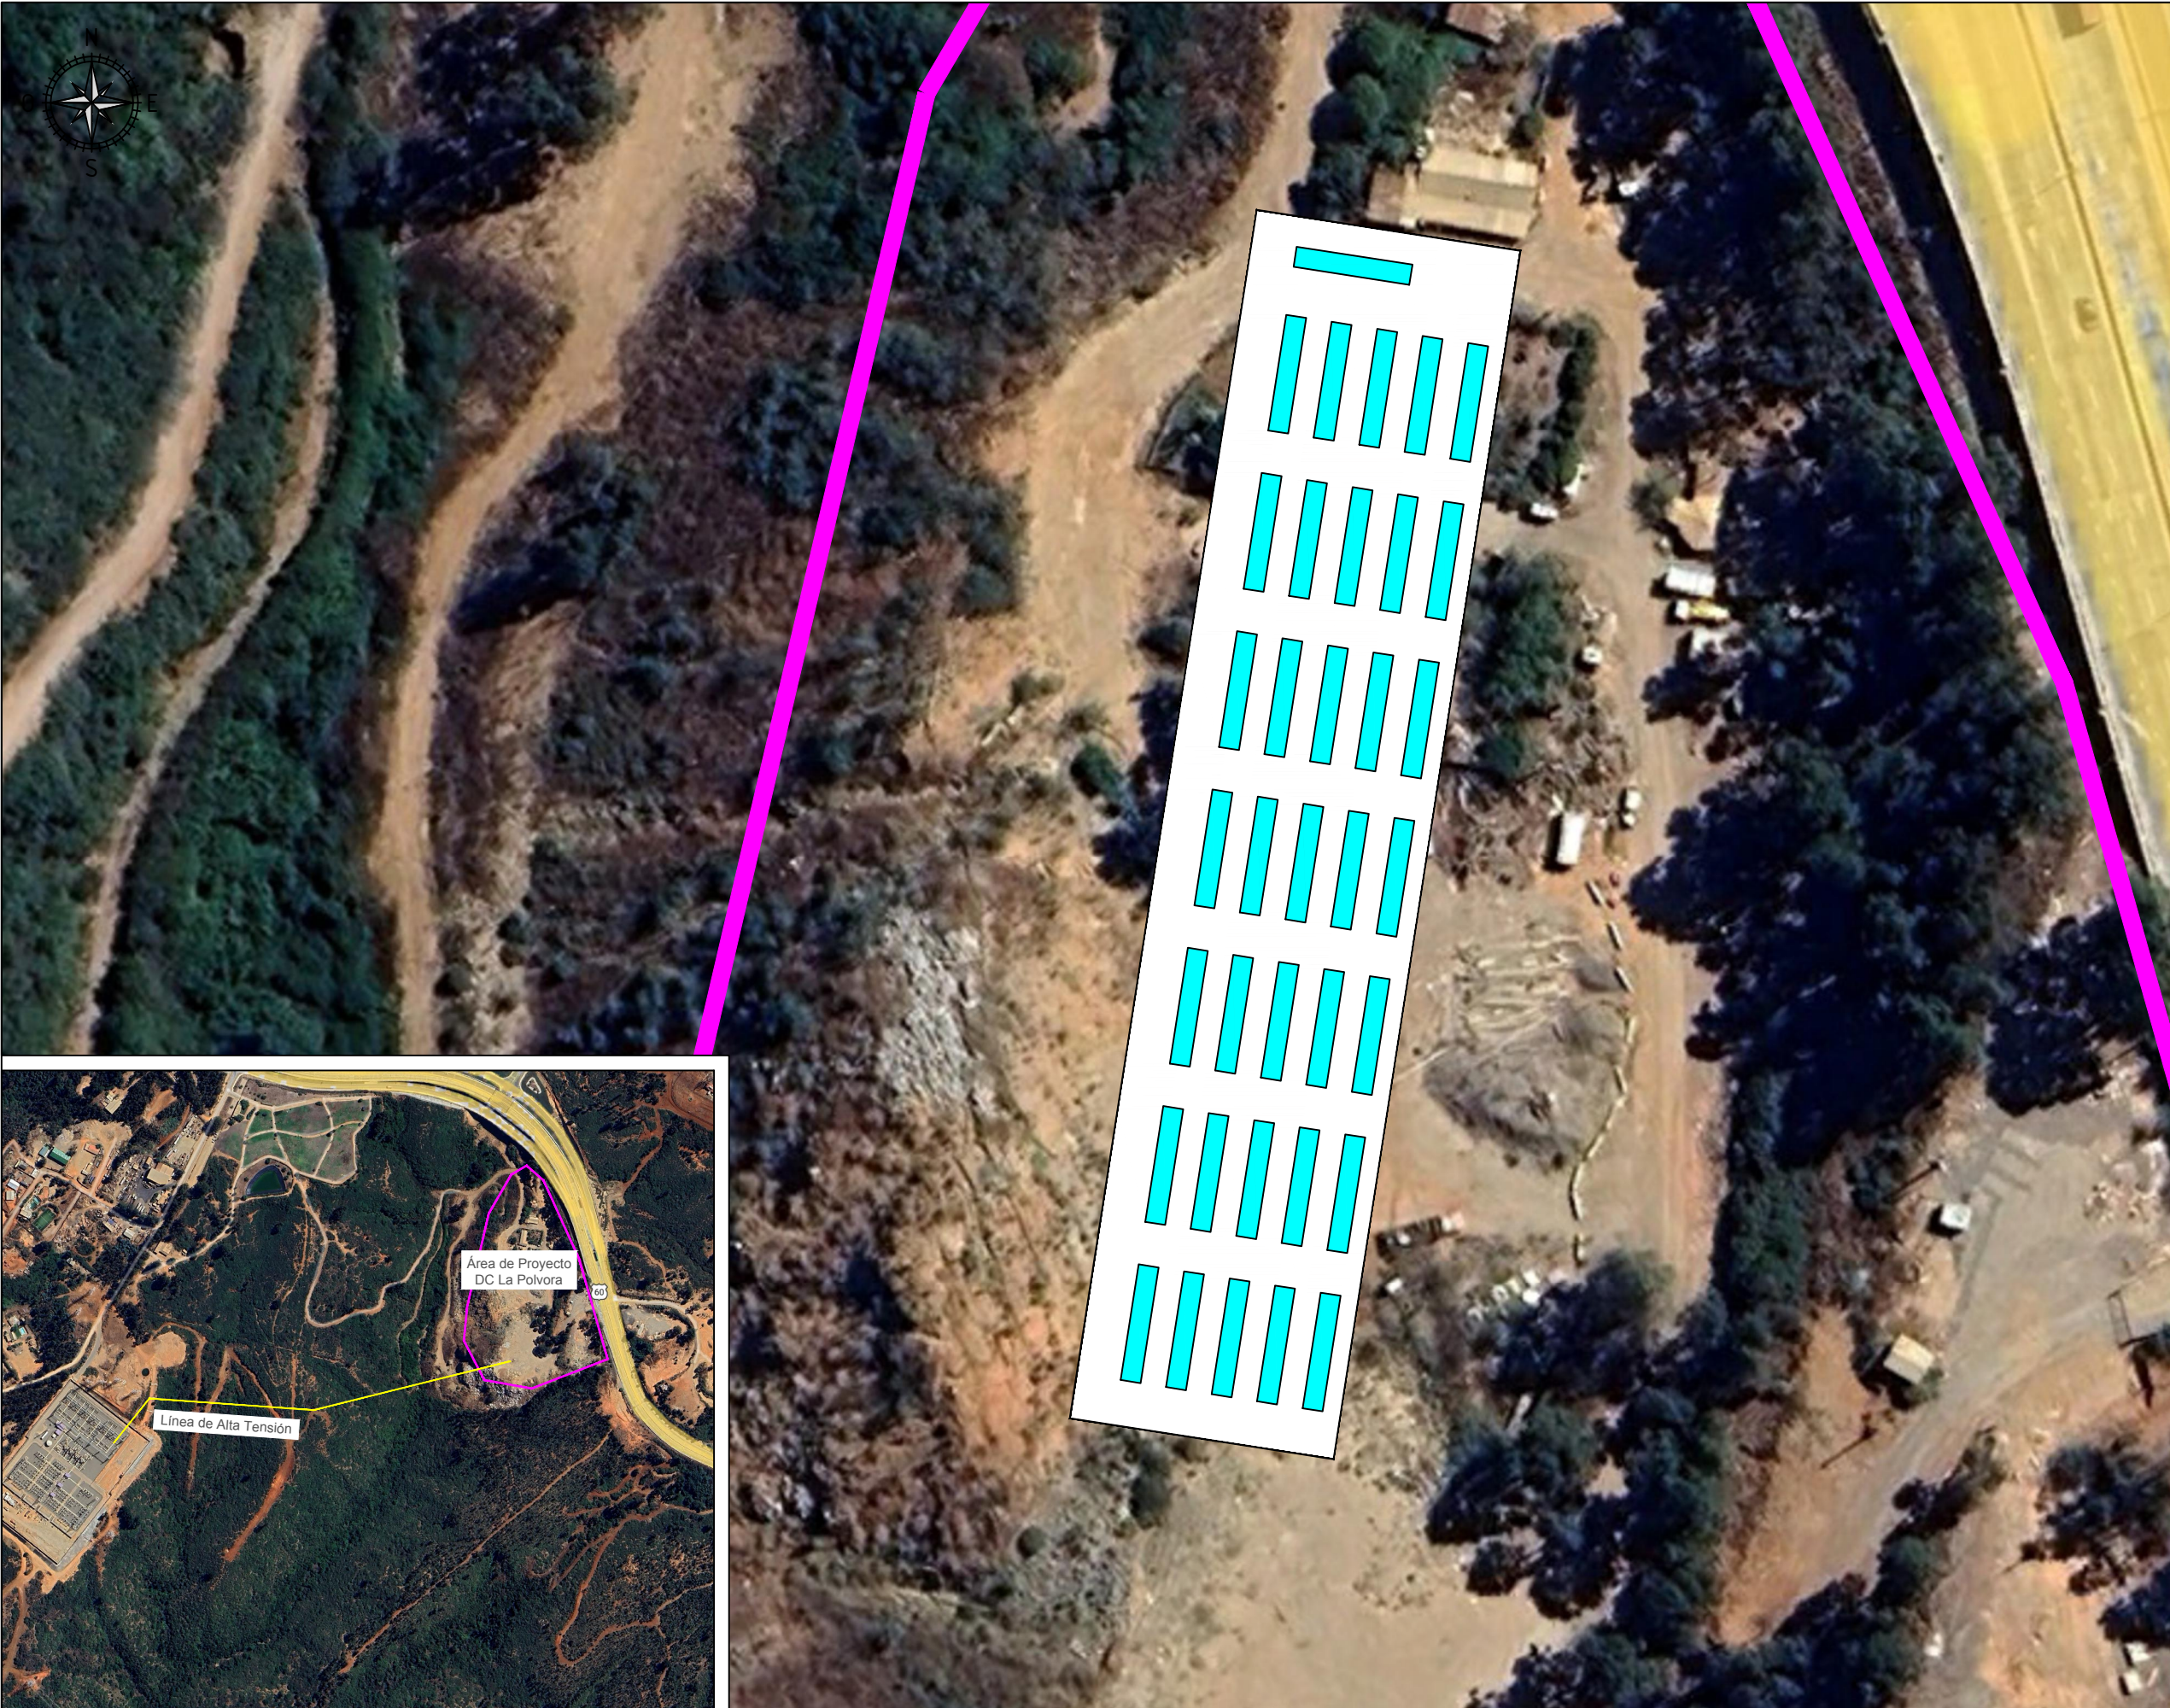

LEYENDA

	Área de Proyecto DC La Polvora
	Línea de Alta Tensión
	Edif. Data Center – Nivel Techo
	Chillers

PROYECTO:	
DATA CENTER LA POLVORA	
CONTENIDO LÁMINA:	
Planta de Emplazamiento Obras Temporales	
	ESCALA:
	INDICADA
	COORDENADAS:
	UTM Datum 19 WGS 84
	FECHA:
	22/07/2026
LÁMINA 05 DE 05	Drawing No. REV.01

EMPLAZAMIENTO GENERAL

S/E

OBRAS PERMANENTES – NIVEL TECHO

ESC: 1: 750