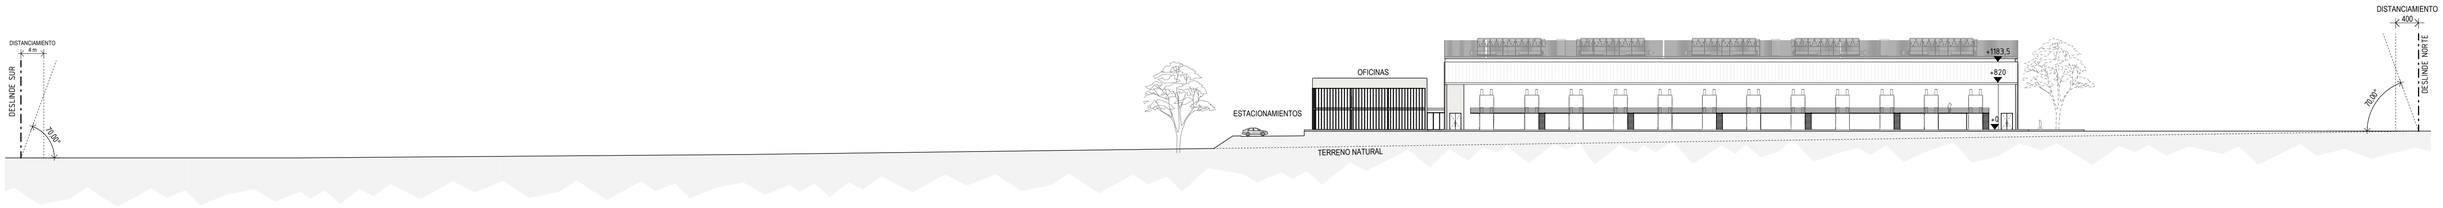

ELEVACION ORIENTE

1 : 500

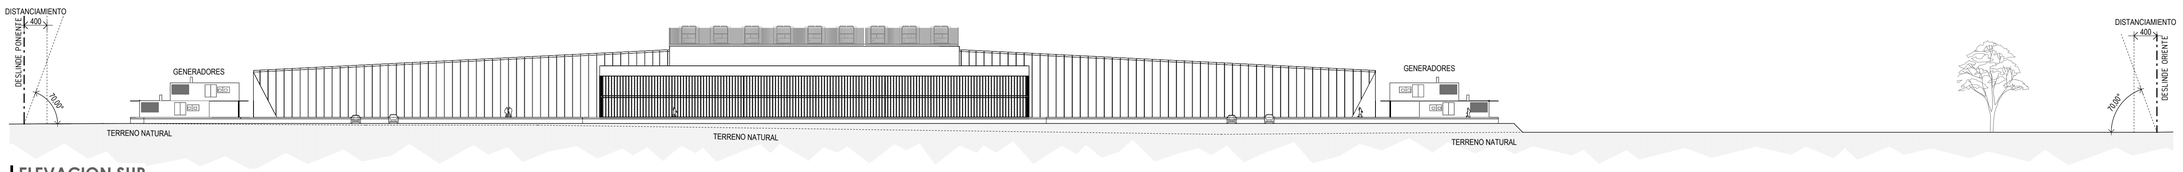

ELEVACION SUR

1 : 500

ELEVACION PONIENTE

1 : 500

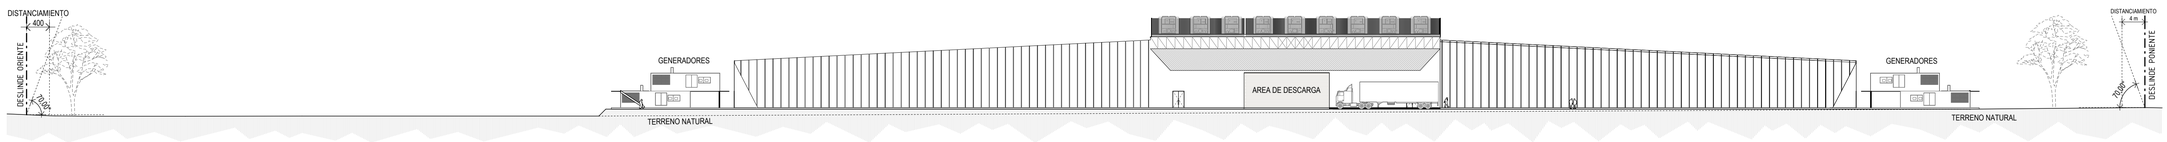

ELEVACION NORTE

1 : 500

TRIANGULAR
WWW.TRIANGULAR.CL
CONTACTO@TRIANGULAR.CL
@TRIANGULARCHILE

TOMÁS SWETT A.
ARQUITECTO PATROCINANTE

GABRIEL DÍAZ RIADI
ARQUITECTO

A R Q. COLABORADOR
-
ASH

ANTEPROYECTO
ANTEPROYECTO
DATA CENTER
ALTO JAHUEL

PROPIETARIO
INVERSIONES FR LIMITADA
RUT: 76.215.681-4

REPRESENTANTE LEGAL

JORGE FLEISCHMANN RUIZ
RUT: 10.527.946-9

FELIPE FLEISCHMANN RUIZ
RUT:10.527.965-5

UBICACIÓN
PARCELACIÓN LOS TILOS
PC 44 Y 45, ALTO JAHUEL, BUIN
ROL 319-385 / 319-384

CONTENIDO
ELEVACIONES

OBSERVACIONES
1.- EXPEDIENTE **NO** APTO PARA CONSTRUCCIÓN
2.- TODAS LAS MEDIDAS DEBERÁN SER VERIFICADAS EN OBRA

FECHA DICIEMBRE 2025
ESCALA 1 : 500

LÁMINA
A201

11.12.2025 11:07:08