

CAMPO DATOS LAMPA

PROYECTO : CAMPO DE DATOS LAMPA

DIRECCION : CAMINO INTERIOR SIN
LOTES 1 AL 5 (ROL 184-1 AL 184-5)
LAMPA - SANTIAGO
REGION METROPOLITANA - CHILE

PROPIETARIO : CISC
COPENHAGEN
INFRASTRUCTURE SERVICE
COMPANY
CI GMF II Chile DevCo I SpA
RUT 78.102.758-8
ISIDORA GOYENCHEA 3477 - PISO 6
LAS CONDES
SANTIAGO - REGION METROPOLITANA
CHILE

PROYECTISTAS

- PROYECTO ARQUITECTURA
+arquitectos
- INGENIERIA ELECTRICA
CLK
- INGENIERIA MECANICA
CLK

REVISIONES

REVISION	FECHA	MODIFICACIONES
A	06.02.26	Emitido para REVISION
B	06.02.26	Emitido para ESPECIALISTAS
C	16.02.26	Emitido para ESPECIALISTAS
D	23.02.26	Emitido para PRESENTACION ETAPA 2
E	09.03.26	Emitido para CONSULTA PERTINENCIA
F	11.03.26	Emitido para CONSULTA PERTINENCIA
G	18.03.26	Emitido para REVISION MANDANTE
H	23.03.26	Emitido para APROBACION MANDANTE
I	31.03.26	Emitido para PRESENTACION ETAPA 3
J	20.04.26	Emitido para ESPECIALISTAS
K	11.05.26	Emitido para CONSULTA PERTINENCIA
L	08.06.26	Emitido para CONSULTA PERTINENCIA



+arquitectos

FRANCISCO ROSERA 200 OF 1103 PROVIDENCIA, S.T.O. CHILE correo@+arquitectos.cl

CONTENIDO :

ARQUITECTURA BASICA (A)

PLANTA GENERAL
NIVEL +1

ESCALA :


1 : 1250

LAMINA N° :

A-01

EDICION:

L

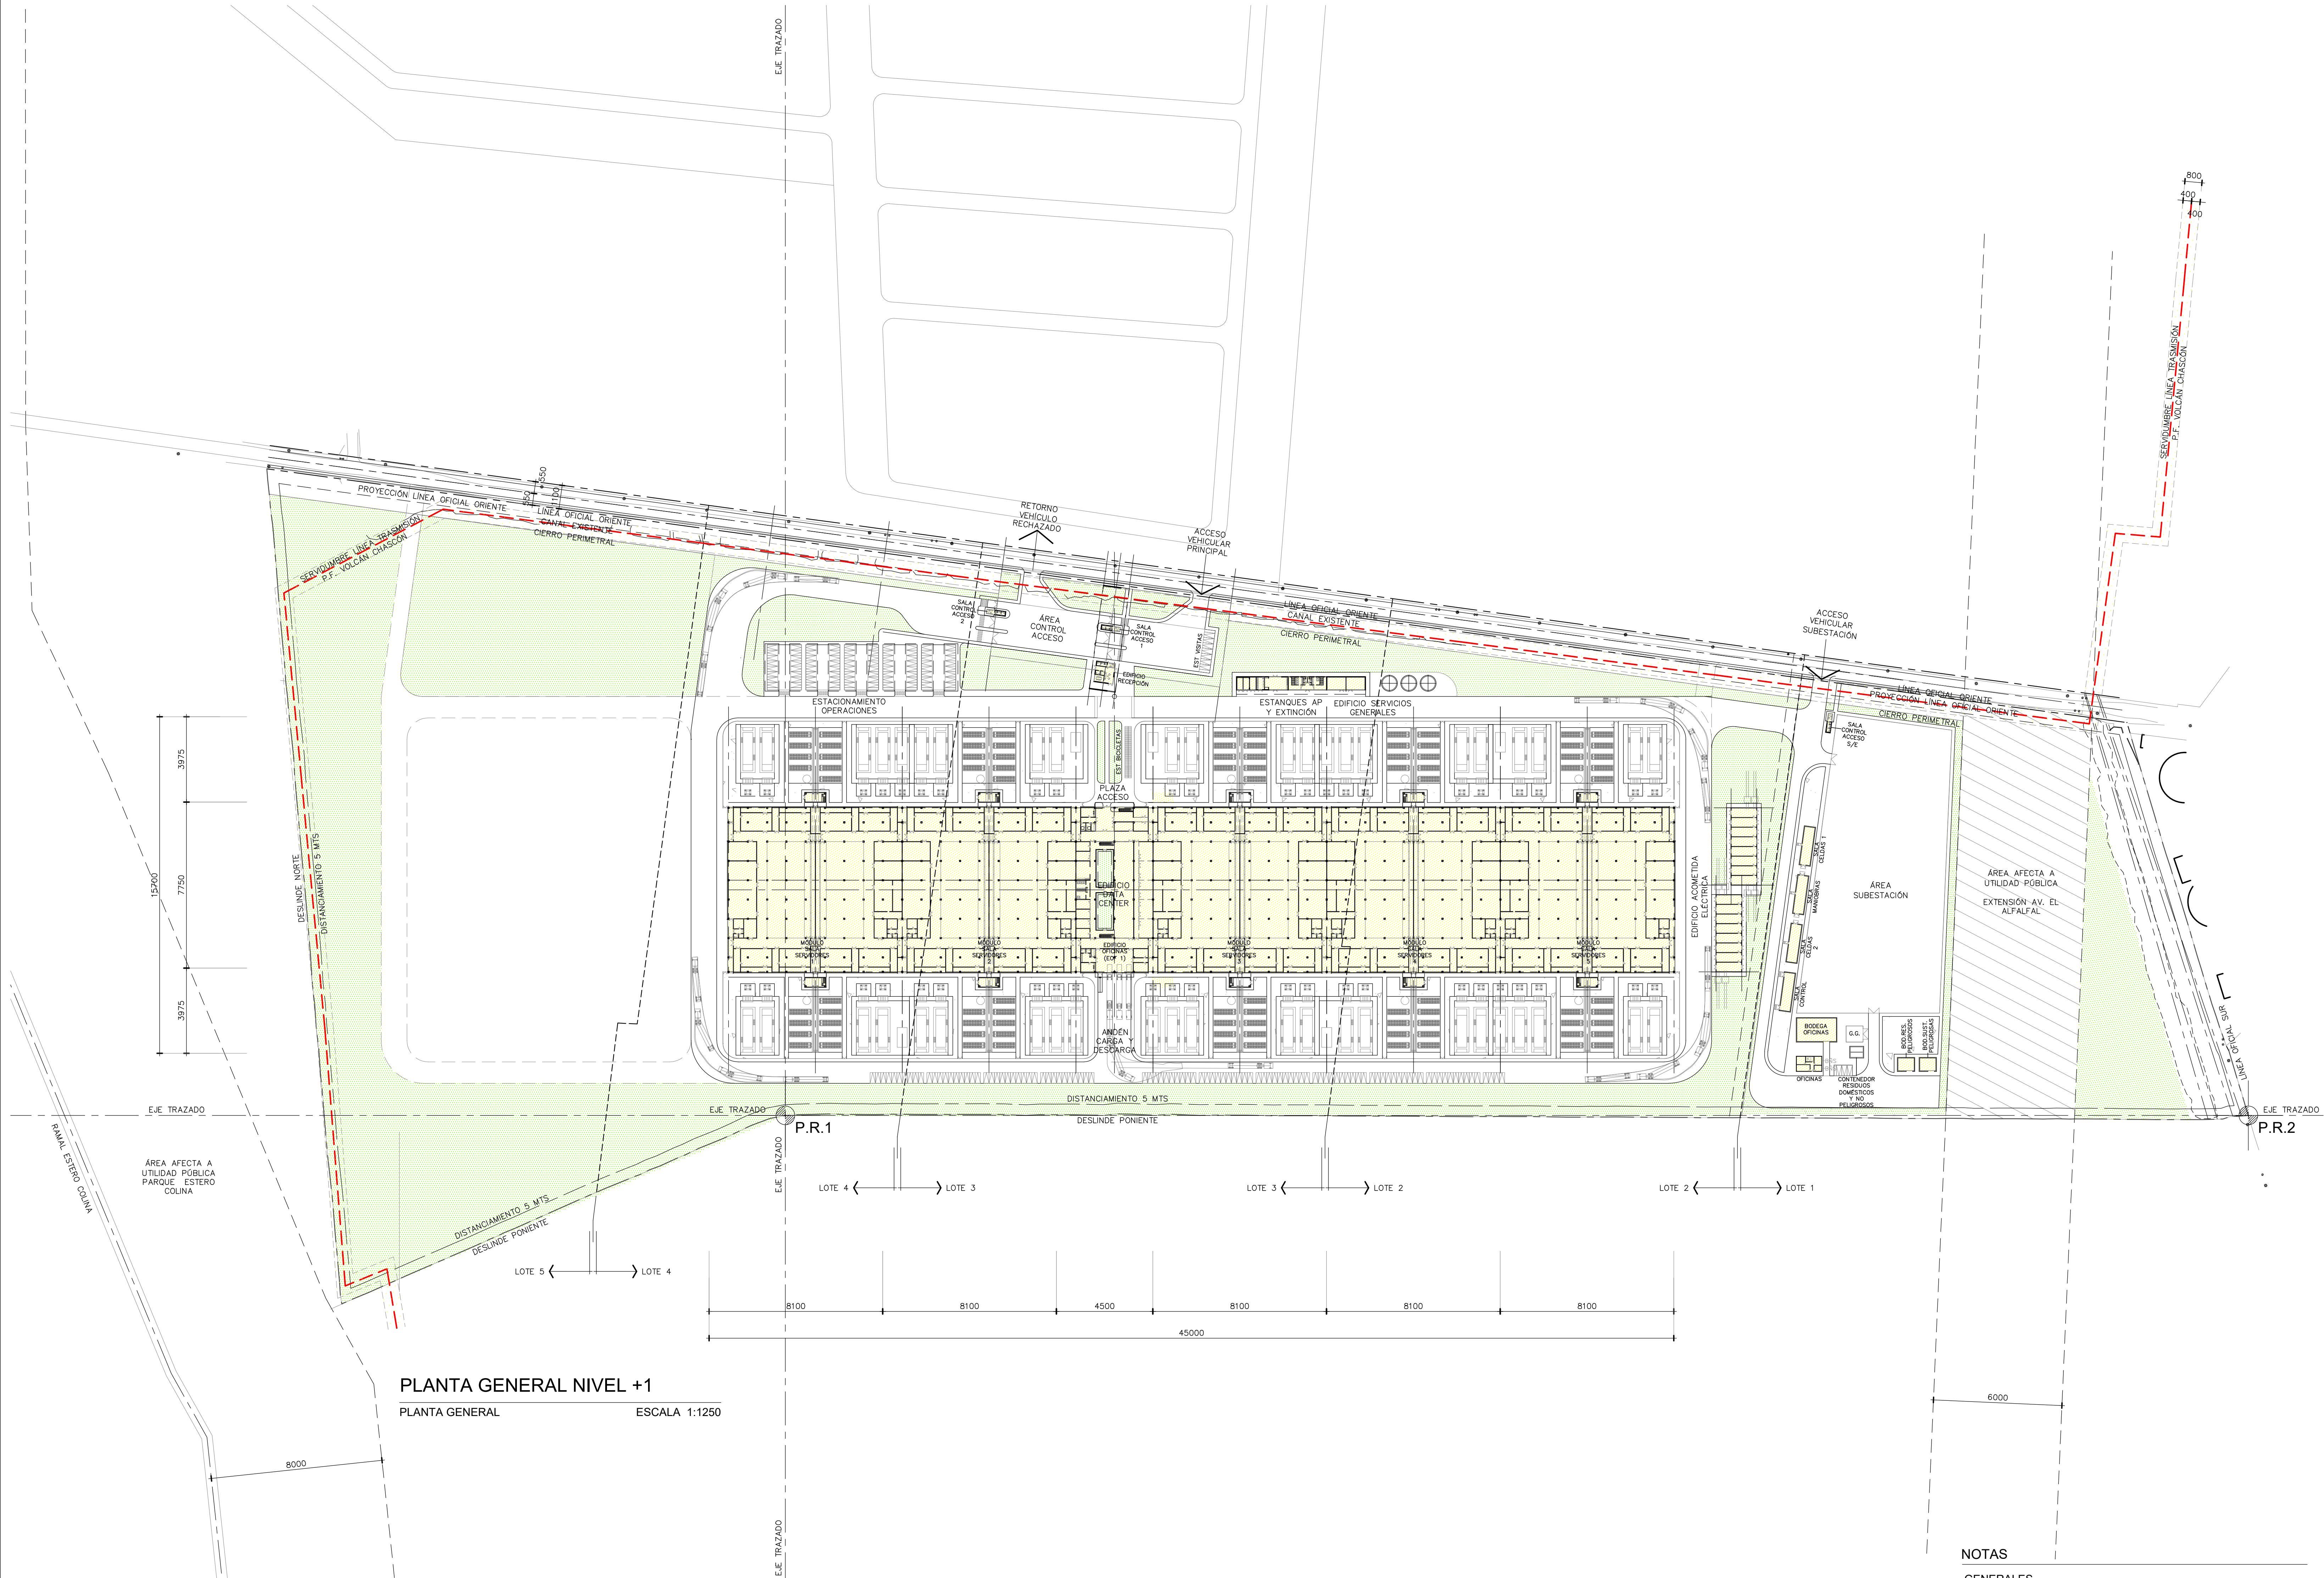

PLANTA GENERAL NIVEL +1

PLANTA GENERAL

ESCALA 1:1250

NOTAS

GENERALES

- COTAS PRIMARIAS SOBRE EL DIBUJO.
- TODAS LAS MEDIDAS DEBERAN SER RECTIFICADAS EN OBRA, ESPECIALMENTE LAS COTAS CON SIMBOLO *.
- COTAS EN 4TH SALVO INDICACION CONTRARIA.
- COTAS DE LOS ELEMENTOS NO CONSIDERAN REVESTIMIENTO SALVO INDICACION CONTRARIA.
- LOS RECINTOS MEDITERRANEOS CUENTAN CON EXTRACCION FORZADA.