




INTERSECCIÓN 1

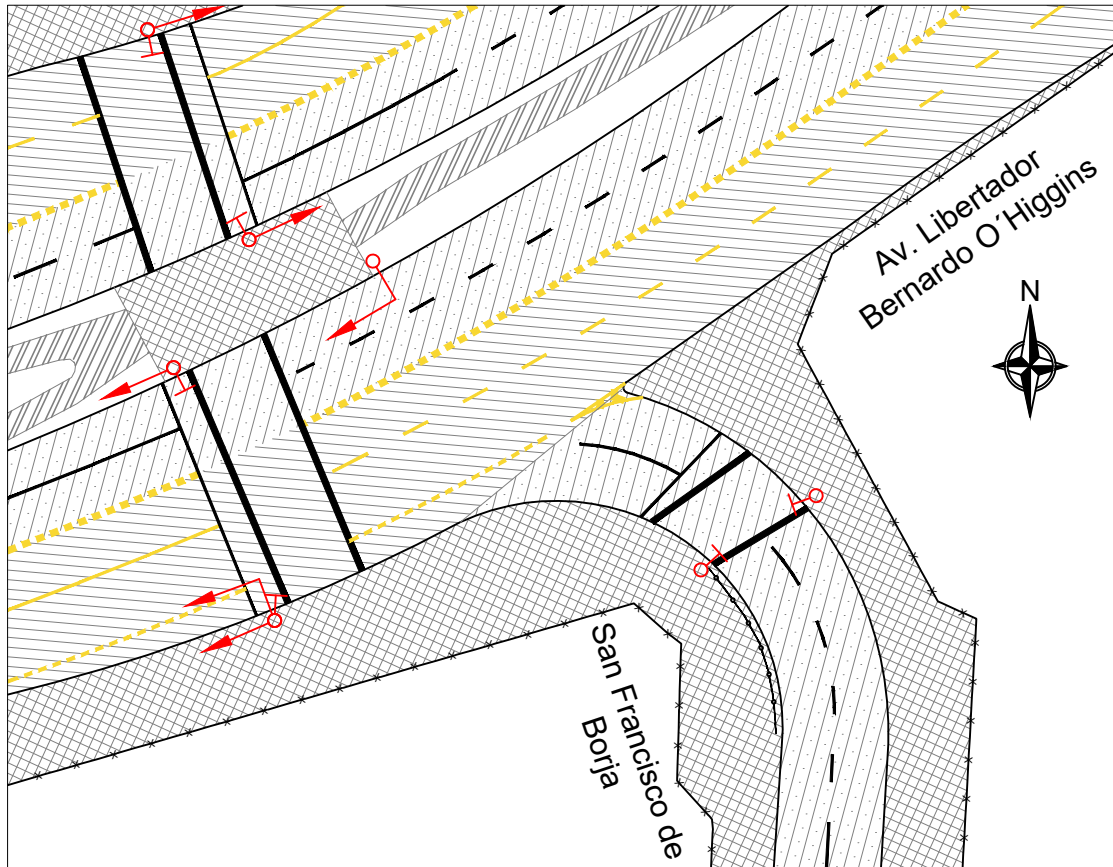


INTERSECCIÓN 2

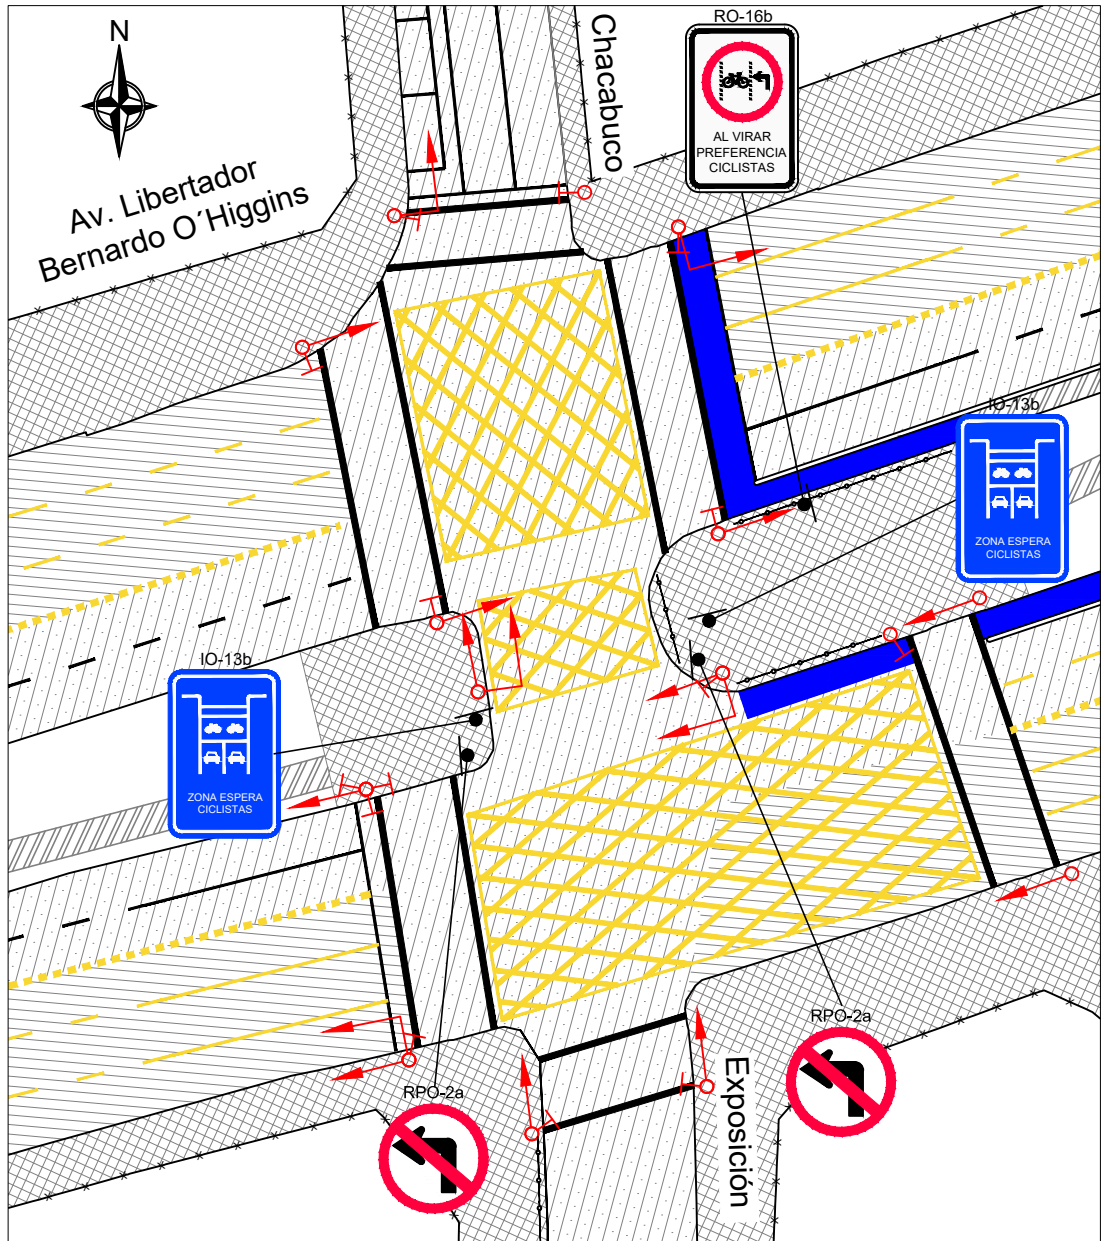


INTERSECCIÓN 3

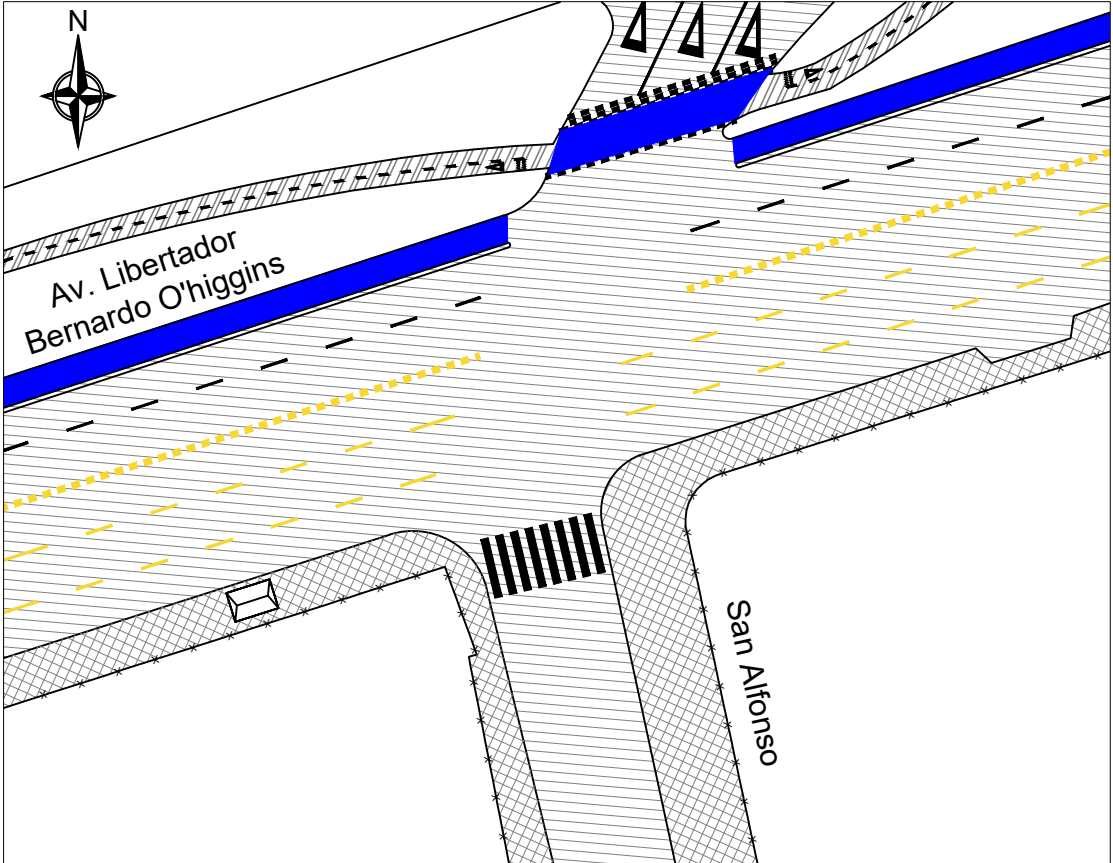


INTERSECCIÓN 4

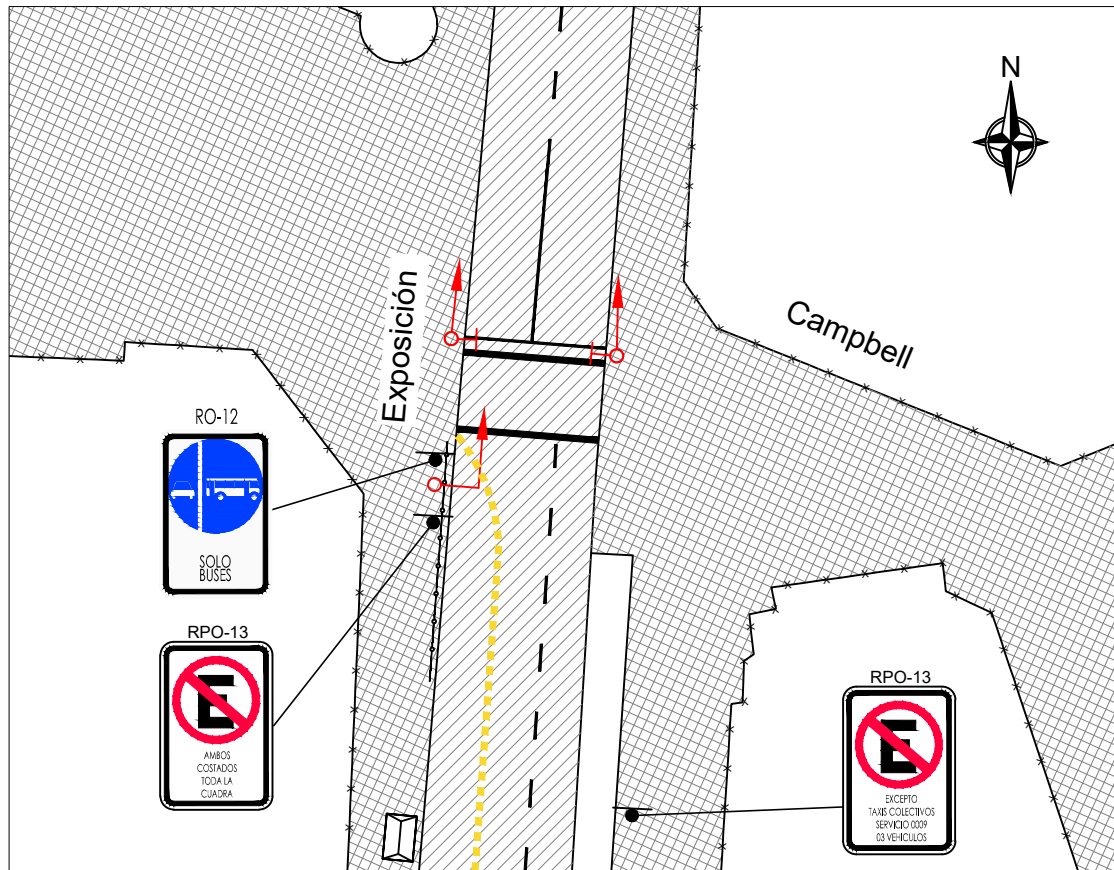

INTERSECCIÓN 5

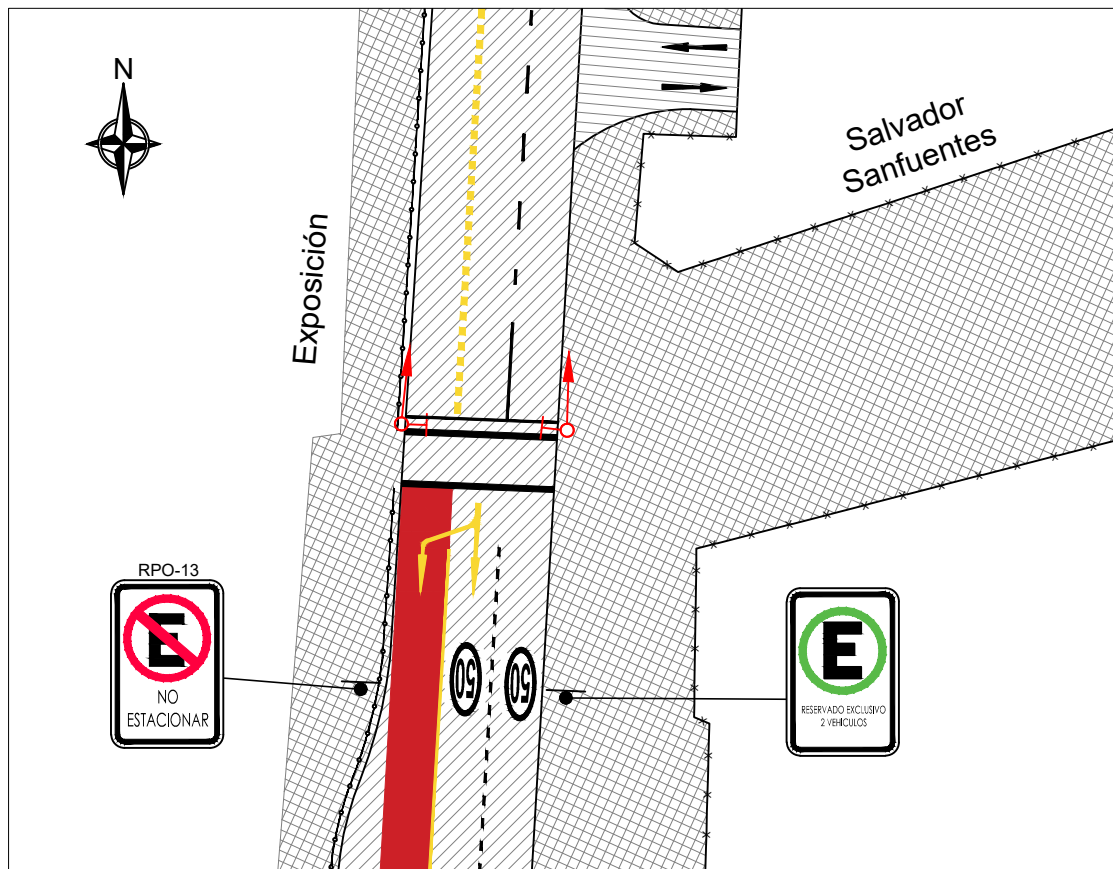

SIMBOLOGÍA	
PAVIMENTO ASFALTO	
PAVIMENTO HORMIGÓN	
VEREDA EXISTENTE	
CICLOVÍA EXISTENTE	
CERCO EXISTENTE	
VALLA PEATONAL	
SEMAFOROS	

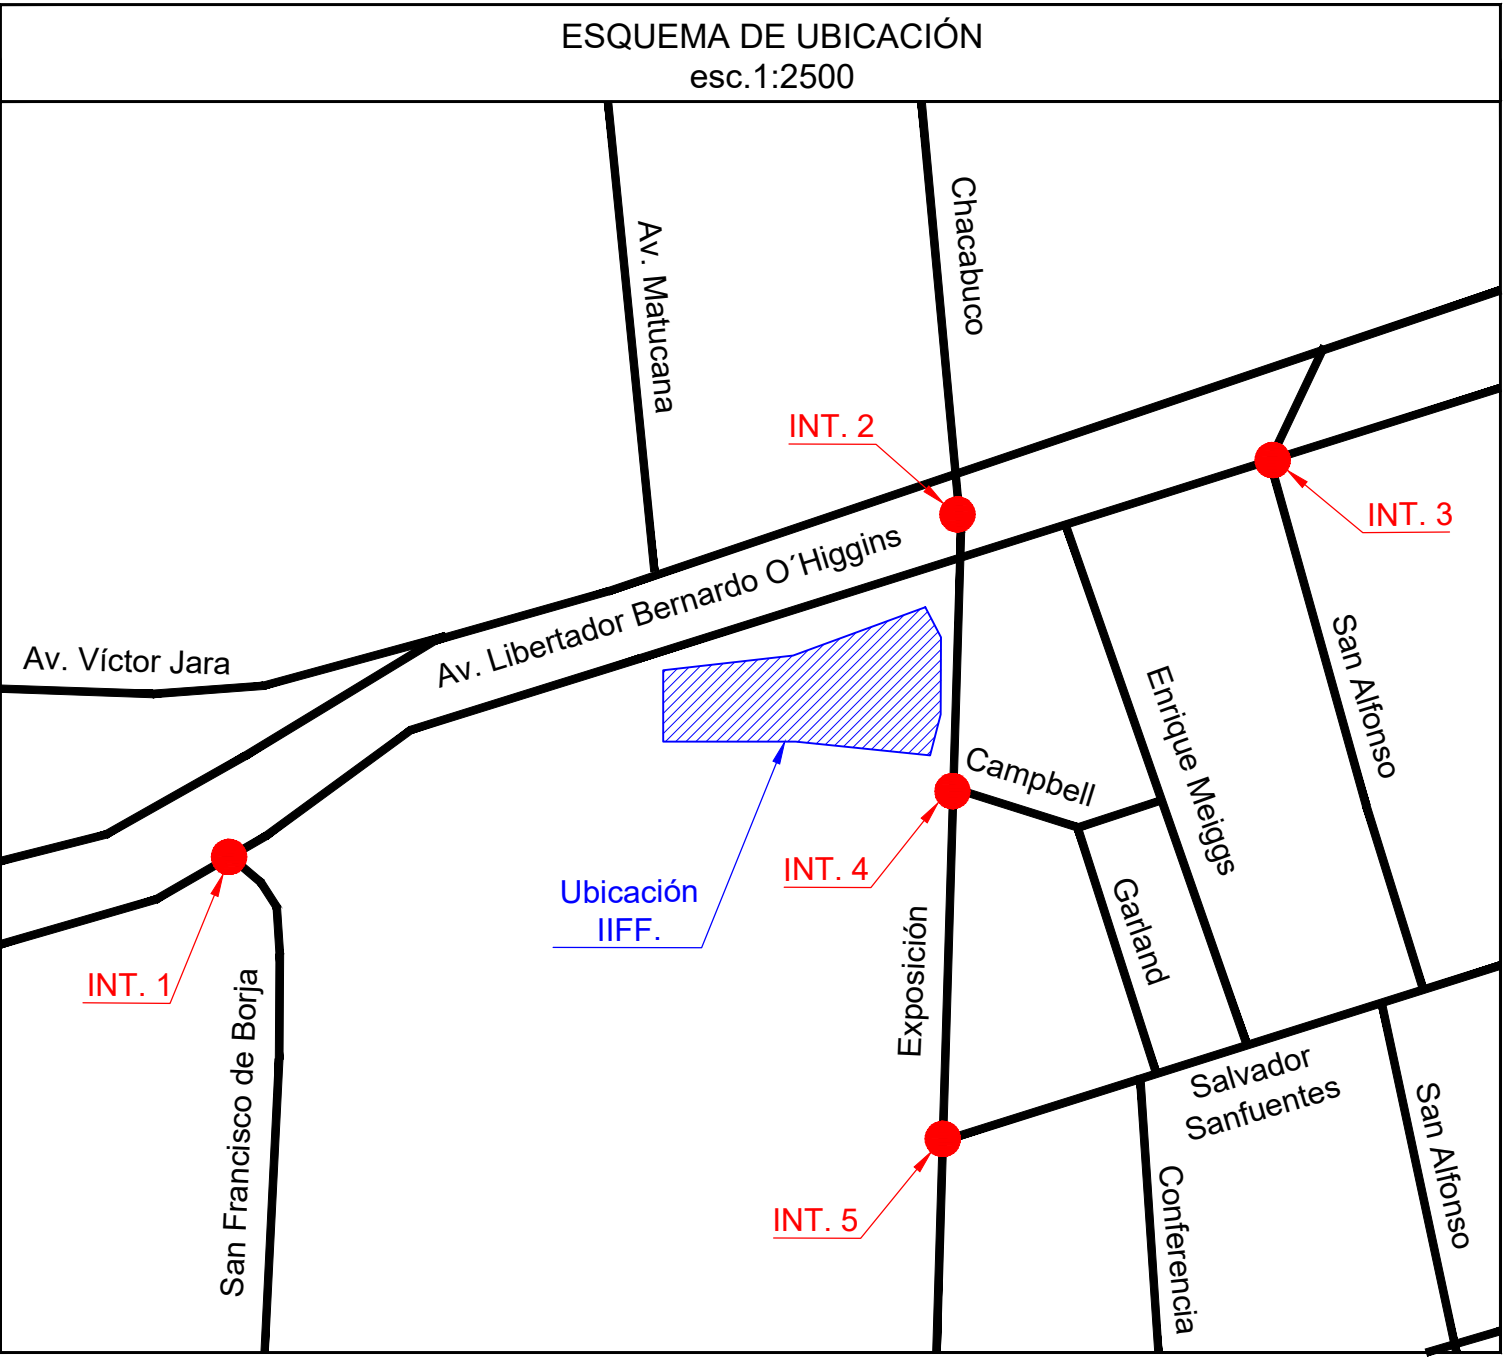

JEFE PROYECTO:	M.V.D.
DIBUJÓ:	T.P.S
REVISÓ:	M.P.O.
APROBÓ:	M.V.D.



VERSIÓN	FECHA	DESTINO
A	NOVIEMBRE 2025	REVISIÓN Y COMENTARIOS
B	ENERO 2026	ENTREGA

PROYECTO
LÍNEA DE BASE Y SEGURIDAD VIAL PROYECTO "CONEXIÓN LÍNEA 1 DE METRO ESTACIÓN CENTRAL CON FUTURO TREN ALAMEDA-MELIPILLA DE EFE"

REGIÓN:	METROPOLITANA
PROVINCIA:	SANTIAGO
COMUNA:	ESTACIÓN CENTRAL

CONTENIDO
ESQUEMA FÍSICO OPERATIVO DE LAS INTERSECCIONES

ESCALA	LÁMINA
1:500	01 DE 01
	CÓDIGO
	634-B-ESQ_INT-01