
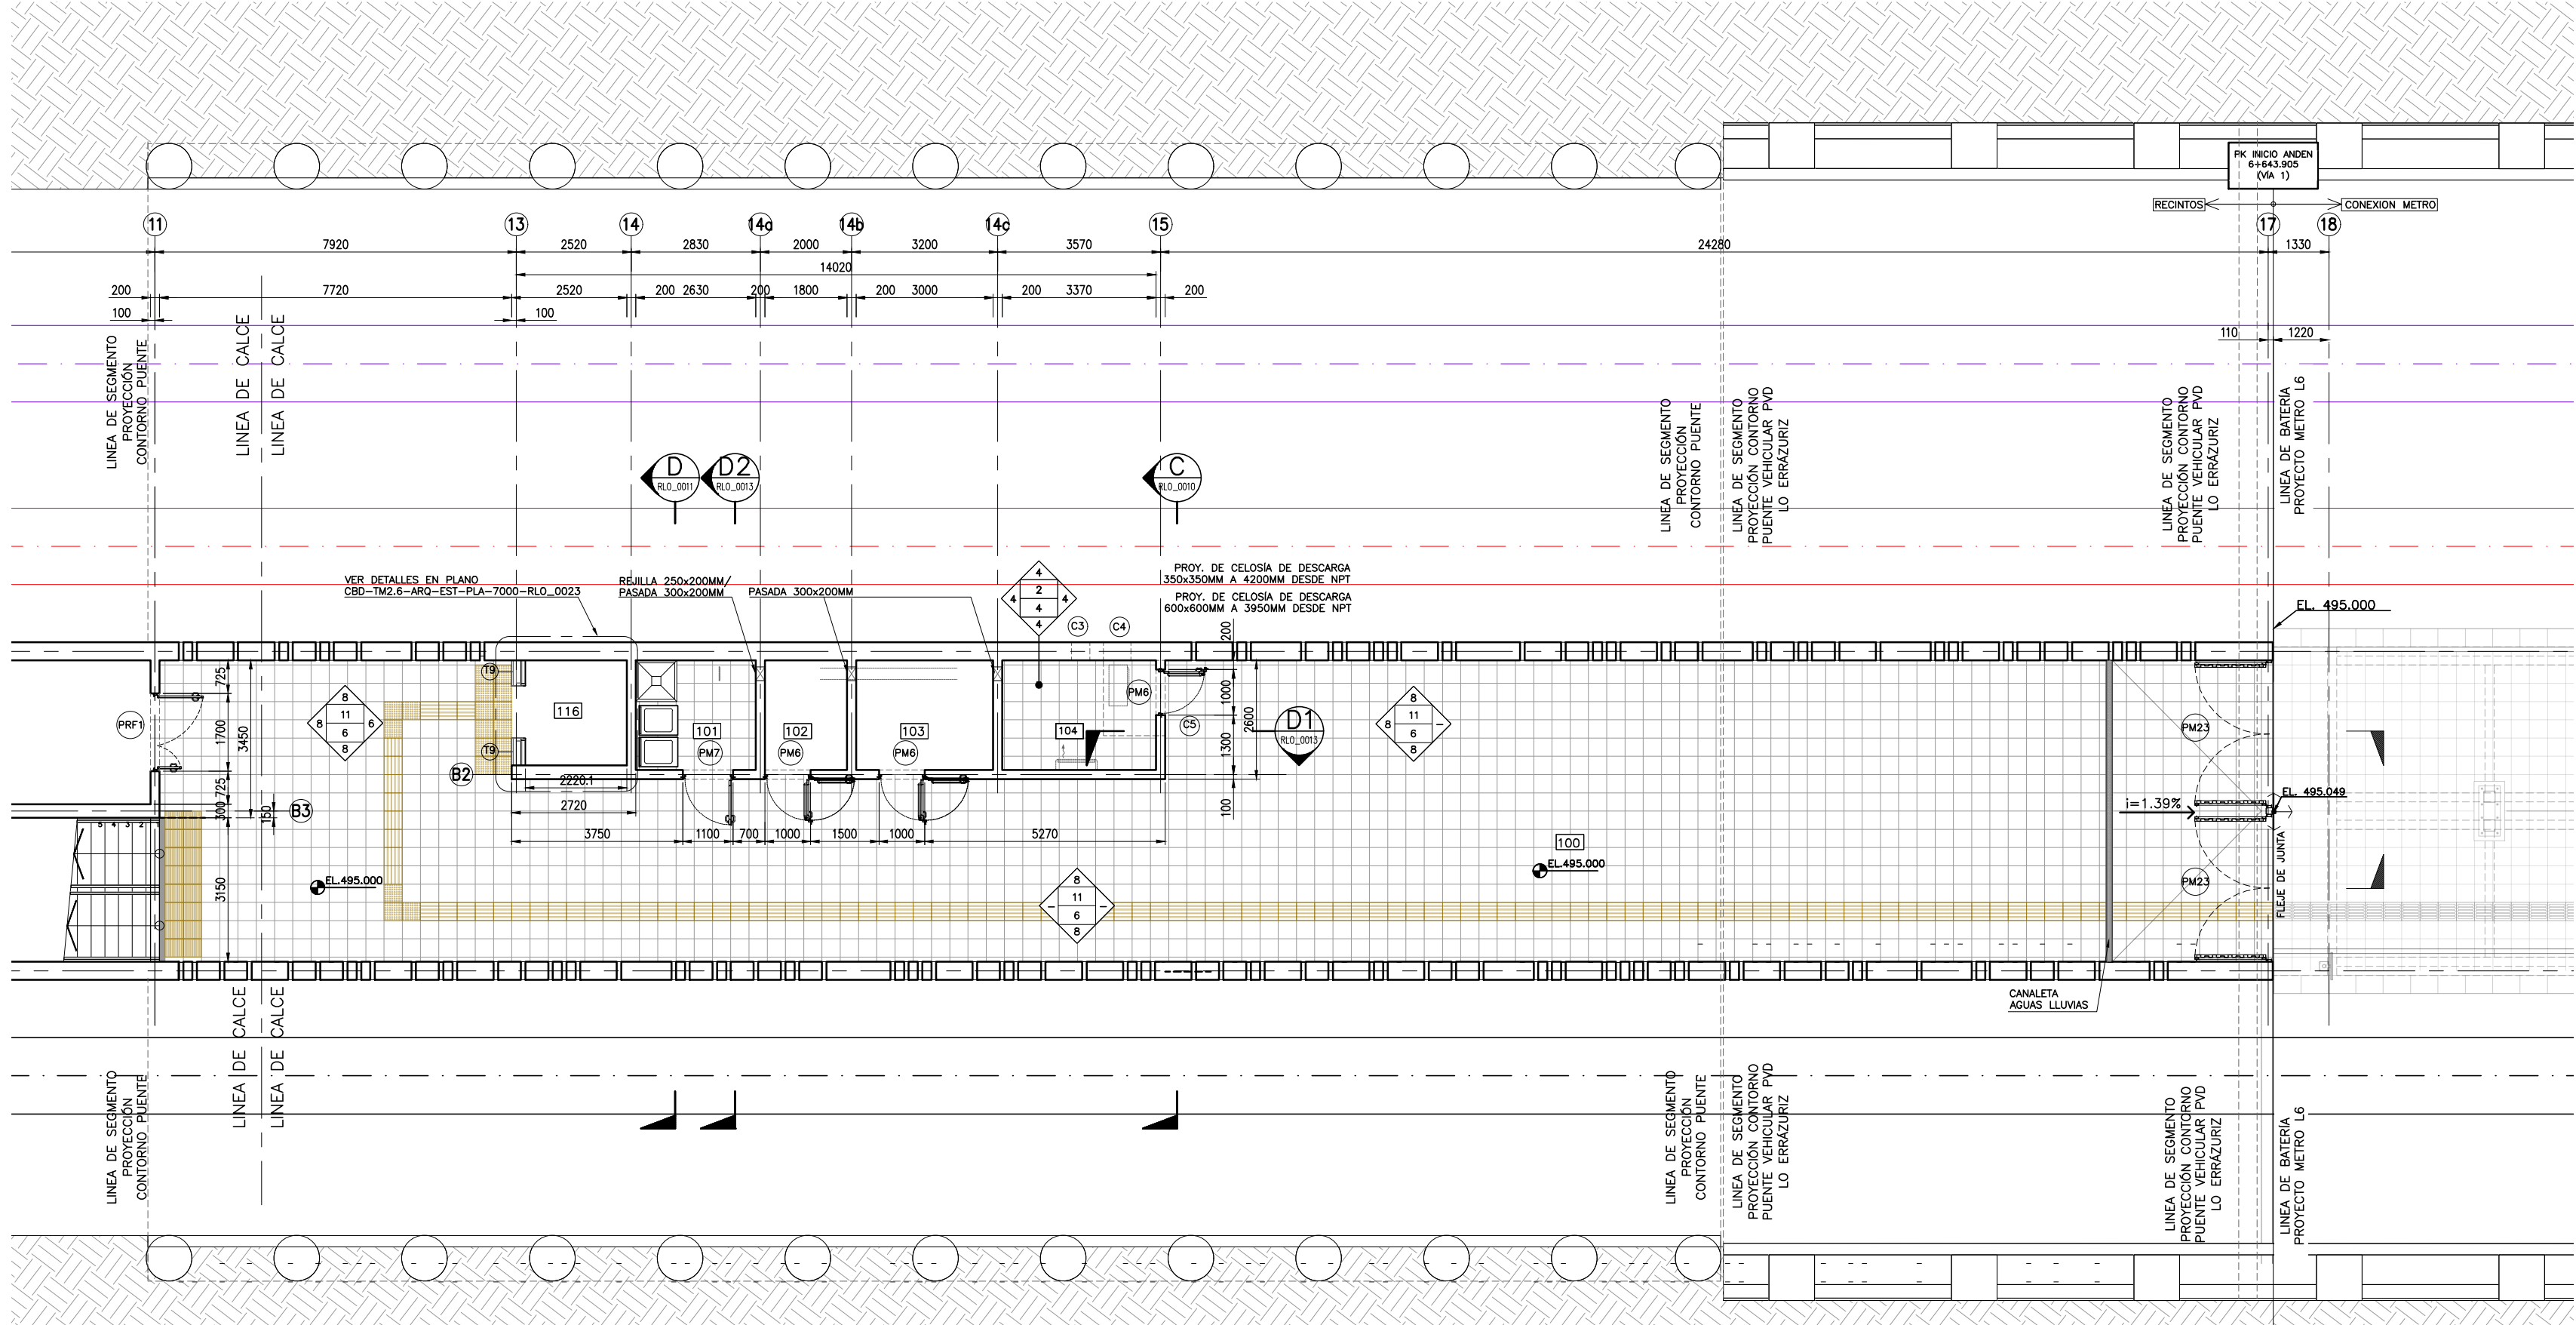


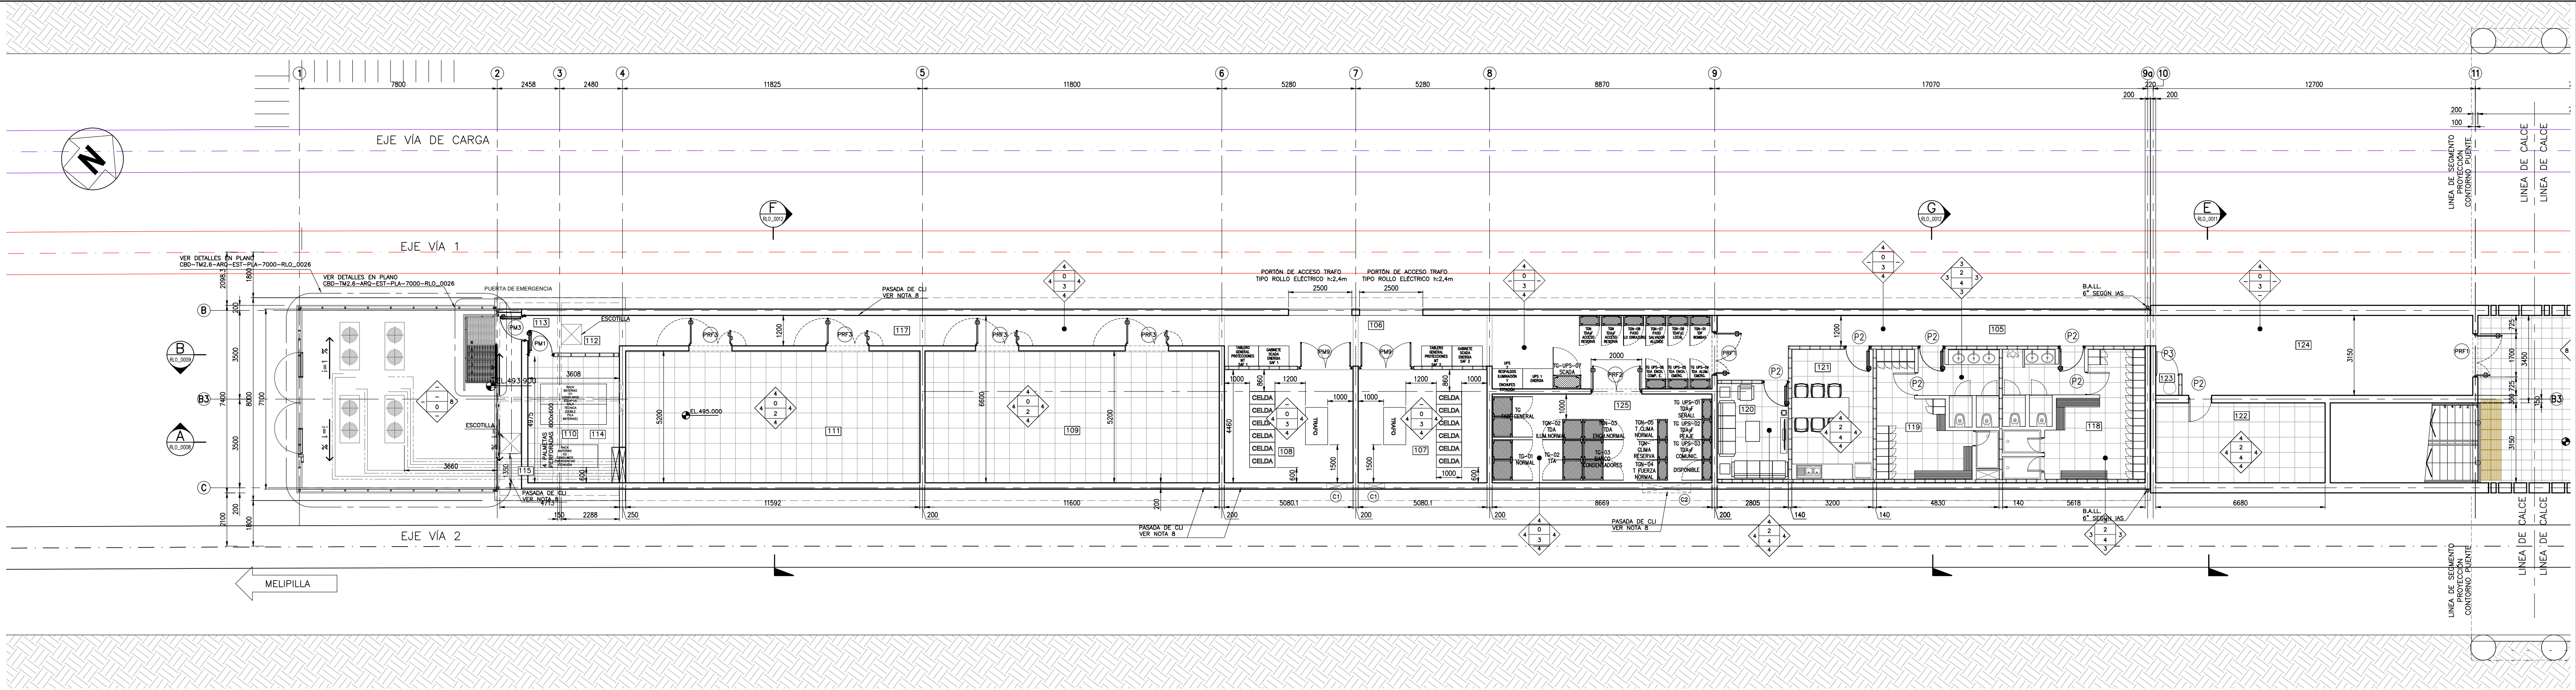

PLANTA NIVEL ANDÉN
ESC. 1:125

- NOTAS
1. LAS COTAS EN MILIMETROS Y LOS NIVELES EN METROS.
 2. P.K. DE ESTACIÓN EN METROS.
 3. TODAS LAS COTAS DEBEN SER VERIFICADAS EN OBRA.
 4. LA COTA PREVALECE SOBRE EL DIBUJO.
 5. EL PLANO DE DETALLES PREVALECE SOBRE EL PLANO GENERAL.
 6. IMPLANTACIÓN DE ESTACIONES SEGÚN CARTOGRAFÍA N° 11011-010-00-00-PLA-GEN-LOC-010 (REV. B).
 7. PROYECTO METRO S.A. LAS TERMINACIONES DE ANDÉN DEBEN SER CONSIDERADAS POR EL PROYECTISTA DE ACUERDO A LOS PRESENTES PLANOS, SIGUIENDO LOS LÍMITES DE BATERÍA ESTABLECIDOS EN LÁMINAS CBD-TM2.6-ARQ-EST-PLA-7000-LOE.
 8. PASADAS SEGÚN PROYECTO DE CLIMA LÁMINA GPAM-ICD-PLA-LOE-CLI-1401

TERMINACIONES	
SÍMBOLOS DE TERMINACIONES	SIMBOLOGÍA
	xx xx = IDENTIFICA EL RECINTO
	P = IDENTIFICA EL TIPO DE PUERTA O PORTONES
	V = IDENTIFICA EL TIPO DE VENTANA
	T = IDENTIFICA EL TIPO DE TABIQUE
	PUNTO DE INICIO DE DISTRIBUCIÓN DE CERÁMICA O PORCELANATO
	ALERTA MINVU 0 : PAVIMENTO PODOTACTIL BALDOSA DE ALERTA 400x400x35mm, SEGÚN EE.TT. CBD-TM2.6-ARQ-EST-ESP-7000-LOE
	MINVU 1 : PAVIMENTO PODOTACTIL BALDOSA DE DESPLAZAMIENTO 400x400x35mm, SEGÚN EE.TT. CBD-TM2.6-ARQ-EST-ESP-7000-LOE
	CANAL DE HORMIGÓN TIPO ULMA 130x60MM CON REJILLA DE ACERO INOX. TIPO PERFORADA, SEGÚN EE.TT. CBD-TM2.6-ARQ-EST-ESP-7000-LOE
	FRENTE DE ESCALERA : BALDOSA RVE. PULIDA 400x400, MODELO ANDALUCÍA O EQUIVALENTE TÉCNICO, SEGÚN EE.TT. CBD-TM2.6-ARQ-EST-ESP-7000-LOE

M: MUROS Y PILARES	
N°	DESCRIPCIÓN
-	NO SE INDICA
0	OBRA GRUESA
1	HORMIGÓN VISTO + SELLO ANTIGRAFITI
3	CERÁMICA COLOR BLANCO MATE O EQUIVALENTE TÉCNICO, SEGÚN EE.TT.
4	PINTURA ESMALTE AL AGUA, SEGÚN EE.TT. CBD-TM2.6-ARQ-EST-ESP-7000-LOE
5	PINTURA MATAPOLVO, SEGÚN EE.TT. CBD-TM2.6-ARQ-EST-ESP-7000-LOE
6	PLACA DE FIBROCEMENTO LINEA PICTURA DE EQUITONE (e=8 mm) O EQUIVALENTE TÉCNICO, SEGÚN EE.TT. CBD-TM2.6-ARQ-EST-ESP-7000-LOE
8	HORMIGÓN TEXTURADO + SELLO ANTIGRAFITI

P: PISOS	
N°	DESCRIPCIÓN
-	NO SE INDICA
0	OBRA GRUESA
2	PISO FALSO TIPO TECMEMAD HM3-1250 O EQUIVALENTE TÉCNICO 610x610 MM, SEGÚN EE.TT. CBD-TM2.6-ARQ-EST-ESP-7000-LOE
3	PAVIMENTO SOBRELOSA AFINADO MECÁNICO GA-25 MELO HELICÓPTERO Y CON SELLADOR SUPERFICIAL DE PISOS
4	PORCELANATO DE PISO, SEGÚN EE.TT. CBD-TM2.6-ARQ-EST-ESP-7000-LOE
5	PINTURA MATAPOLVO
6	BALDOSA MICROVIBRADA RELIEVE PULIDA 40x40CMS MODELO MALLORCA (16 PANES) O EQUIVALENTE TÉCNICO, COLORES SEGÚN EE.TT. CBD-TM2.6-ARQ-EST-ESP-7000-LOE

C: CIELOS	
N°	DESCRIPCIÓN
-	NO SE INDICA
0	OBRA GRUESA
2	CIELO TIPO AMERICANO PARA ZONAS HÚMEDAS FORMATO 610x610MM, SEGÚN EE.TT. CBD-TM2.6-ARQ-EST-ESP-7000-LOE
5	CIELO METÁLICO TIPO AMERICANO PREPINTADO FORMATO 610x610MM, SEGÚN EE.TT. CBD-TM2.6-ARQ-EST-ESP-7000-LOE
11	CIELO LINEAL MODELO BAFFLE DE 100 HUNTER DOUGLAS O EQUIVALENTE TÉCNICO COLOR, SEGÚN EE.TT. CBD-TM2.6-ARQ-EST-ESP-7000-LOE

NIVEL ANDÉN		
CÓDIGO	RECINTO	SUPERFICIE
100	PASILLO	268,5 m²
101	SALA DE BASURA	6,3 m²
102	SALA DE BOMBAS	4,3 m²
103	BODEGA	7,2 m²
104	SALA PRIMEROS AUXILIOS	8,1 m²
105	PASILLO 4	24,3 m²
106	PASILLO 1	46,3 m²
107	MEDIA TENSIÓN 1	23,1 m²
108	MEDIA TENSIÓN 2	23,1 m²
109	SALA COMUNICACIÓN Y PEAJE	60,4 m²
110	SALAS DE RACKS BATERÍAS	18,4 m²
111	SALA SEÑALIZACIÓN	89,1 m²
112	CÁMARA DE INSPECCIÓN MT	8,5 m²
113	SHAFT DE CANALIZACIONES	8,5 m²
114	SHAFT DE CANALIZACIONES	8,5 m²
115	CÁMARA DE CORRIENTES DÉBILES	8,5 m²
116	ASCENSOR	5,8 m²
117	PASILLO 2	28,3 m²
118	BAÑO Y DUCHA VESTIDORES HOMBRES	27,4 m²
119	BAÑO Y DUCHA VESTIDORES MUJERES	23,2 m²
120	PERMANENCIA INSPECTOR DE LINEA	10,7 m²
121	SALA DE COLACIÓN MAQUINISTAS	16,5 m²
122	SALA DE DESCANSO MAQUINISTAS	21 m²
123	SALA DE TÉRMO	0,7 m²
124	PASILLO 3	39,4 m²
125	SALA DE TABLEROS	30,3 m²

CUADRO DE TERMINACIONES DE RECINTOS MENORES	
SALA DE BASURA	SHAFT DE CANALIZACIONES
SALA DE BOMBAS	CAM. CORRIENTES DÉBILES
RECINTO DISPONIBLE	ASCENSOR
CÁMARA DE INSPECCIÓN MT	SALA TÉRMO
SHAFT DE CANALIZACIONES	

REV.	FECHA	EMITIDO PARA APROBACIÓN	J.A.L.	J.S.G.	O.P.H.
B	17/04/2026	EMITIDO PARA APROBACIÓN	J.A.L.	J.S.G.	O.P.H.
A	18/08/2025	EMITIDO PARA APROBACIÓN	J.A.L.	J.S.G.	O.P.H.
REV.	FECHA	OBSERVACIONES	DIB.	REV.	APROB.

INGENIERÍA COMPLEMENTARIA TREN DE PASAJEROS ALAMEDA - MELIPILLA	RESPONSABLE SDO / ITS
INGENIERÍA COMPLEMENTARIA TREN DE PASAJEROS ALAMEDA - MELIPILLA	RESPONSABLE EFE

EMPRESA DE LOS FERROCARRILES DEL ESTADO
GERENCIA DE EJECUCIÓN DE PROYECTOS



INGENIERÍA COMPLEMENTARIA TREN DE PASAJEROS ALAMEDA - MELIPILLA
CONTENIDO: ESTACION LO ERRAZURIZ CONEXION METRO LINEA 6

CÓDIGO PLANO CBD-TM2.6-ARQ-EST-PLA-7000-RLO_0003	LAMINA: 1 DE 1	REVISIÓN
SUSTITUYE A PLANO GPAM-ICD-PLA-LOE-ARQ-1404	FECHA ABRIL 2026	B
NOMBRE PLANO PLANTA NIVEL ANDÉN	ESCALA 1:125	