


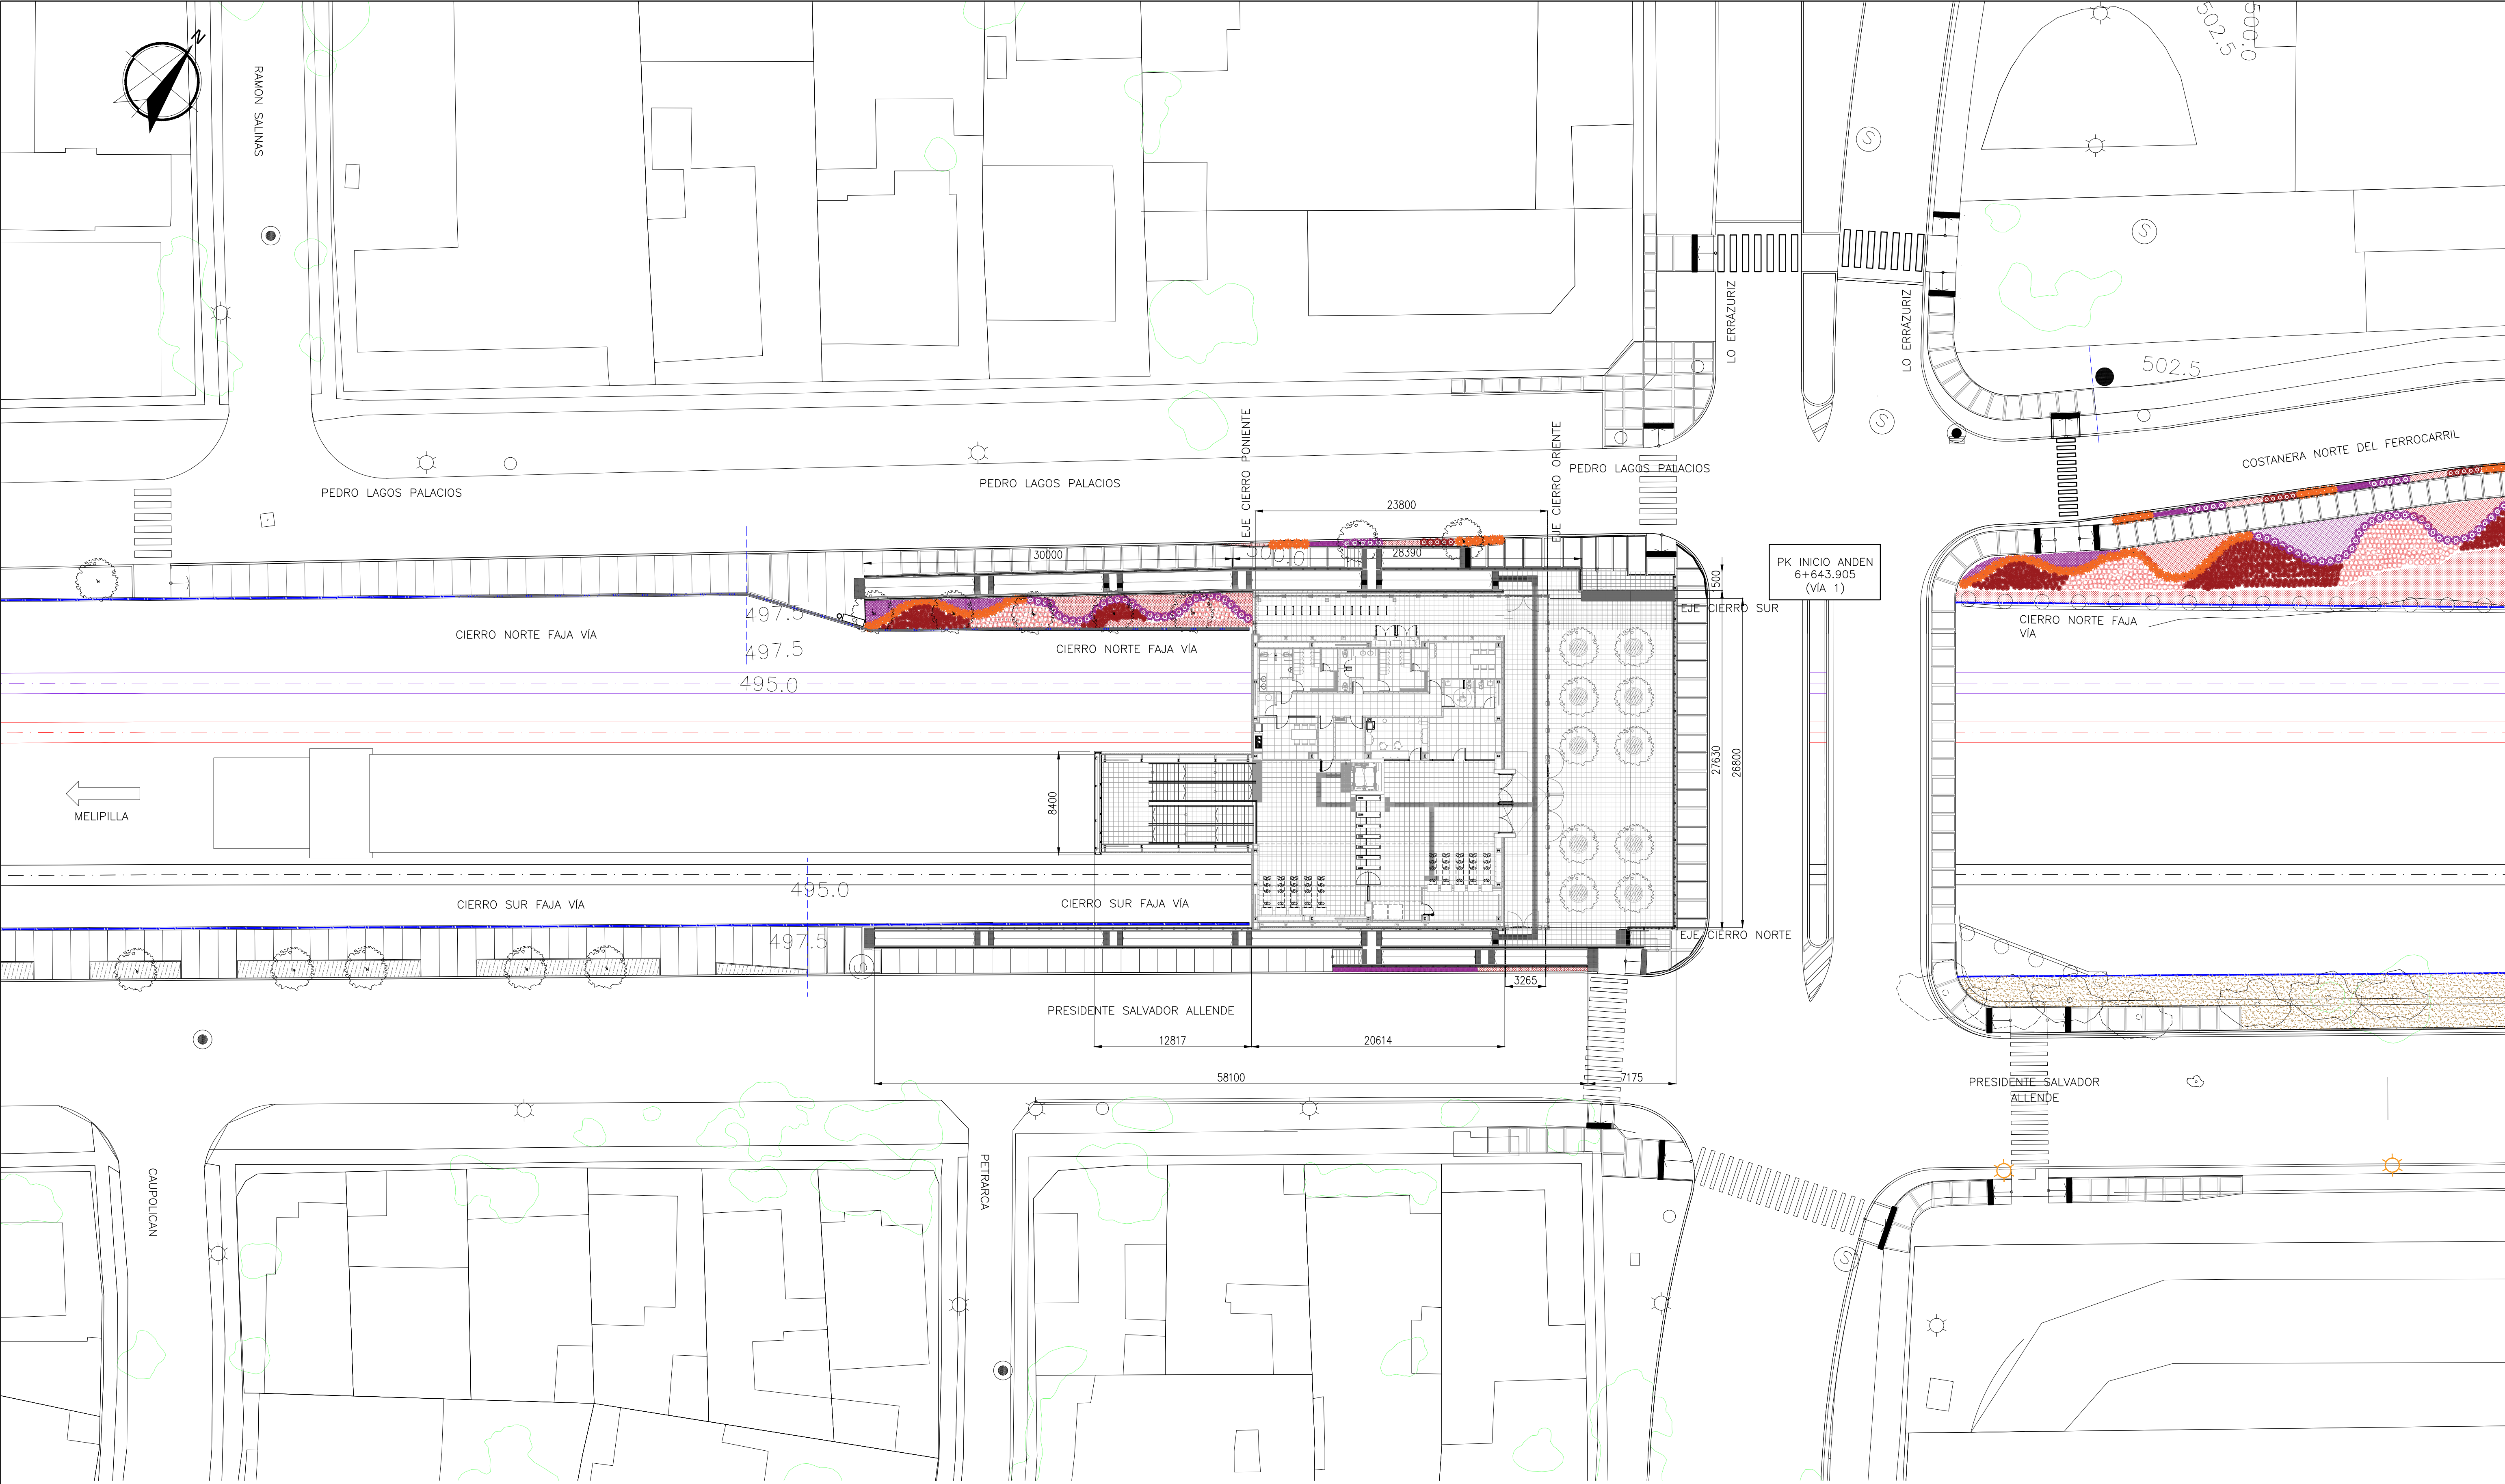

PLANTA DE EMPLAZAMIENTO
ESC. 1:250

							OSCAR PAREDES HERNANDEZ CONSULTOR	RESPONSABLE SDO / ITS	EMPRESA DE LOS FERROCARRILES DEL ESTADO		INGENIERÍA COMPLEMENTARIA TREN DE PASAJEROS ALAMEDA - MELIPILLA	CÓDIGO PLANO CBD-TM2.6-ARQ-EST-PLA-7000-RLO_0001	LAMINA: 1 DE 1	REVISIÓN B	
												SUSTITUYE A PLANO GPAM-ICD-PLA-LOE-ARQ-1401			
												CONTENIDO: ESTACION LO ERRAZURIZ CONEXION METRO LINEA 6	NOMBRE PLANO PLANTA EMPLAZAMIENTO		FECHA ABRIL 2026
												ESCALA 1:500			
B	17/04/2026	EMITIDO PARA APROBACION				J.A.L.	J.S.G.	O.P.H.							
A	09/12/2025	EMITIDO PARA APROBACION				J.A.L.	J.S.G.	O.P.H.							
REV.	FECHA	OBSERVACIONES				DIB.	REV.	APROB.	RESPONSABLE EMPRESA CONTRATISTA	RESPONSABLE EFE					