


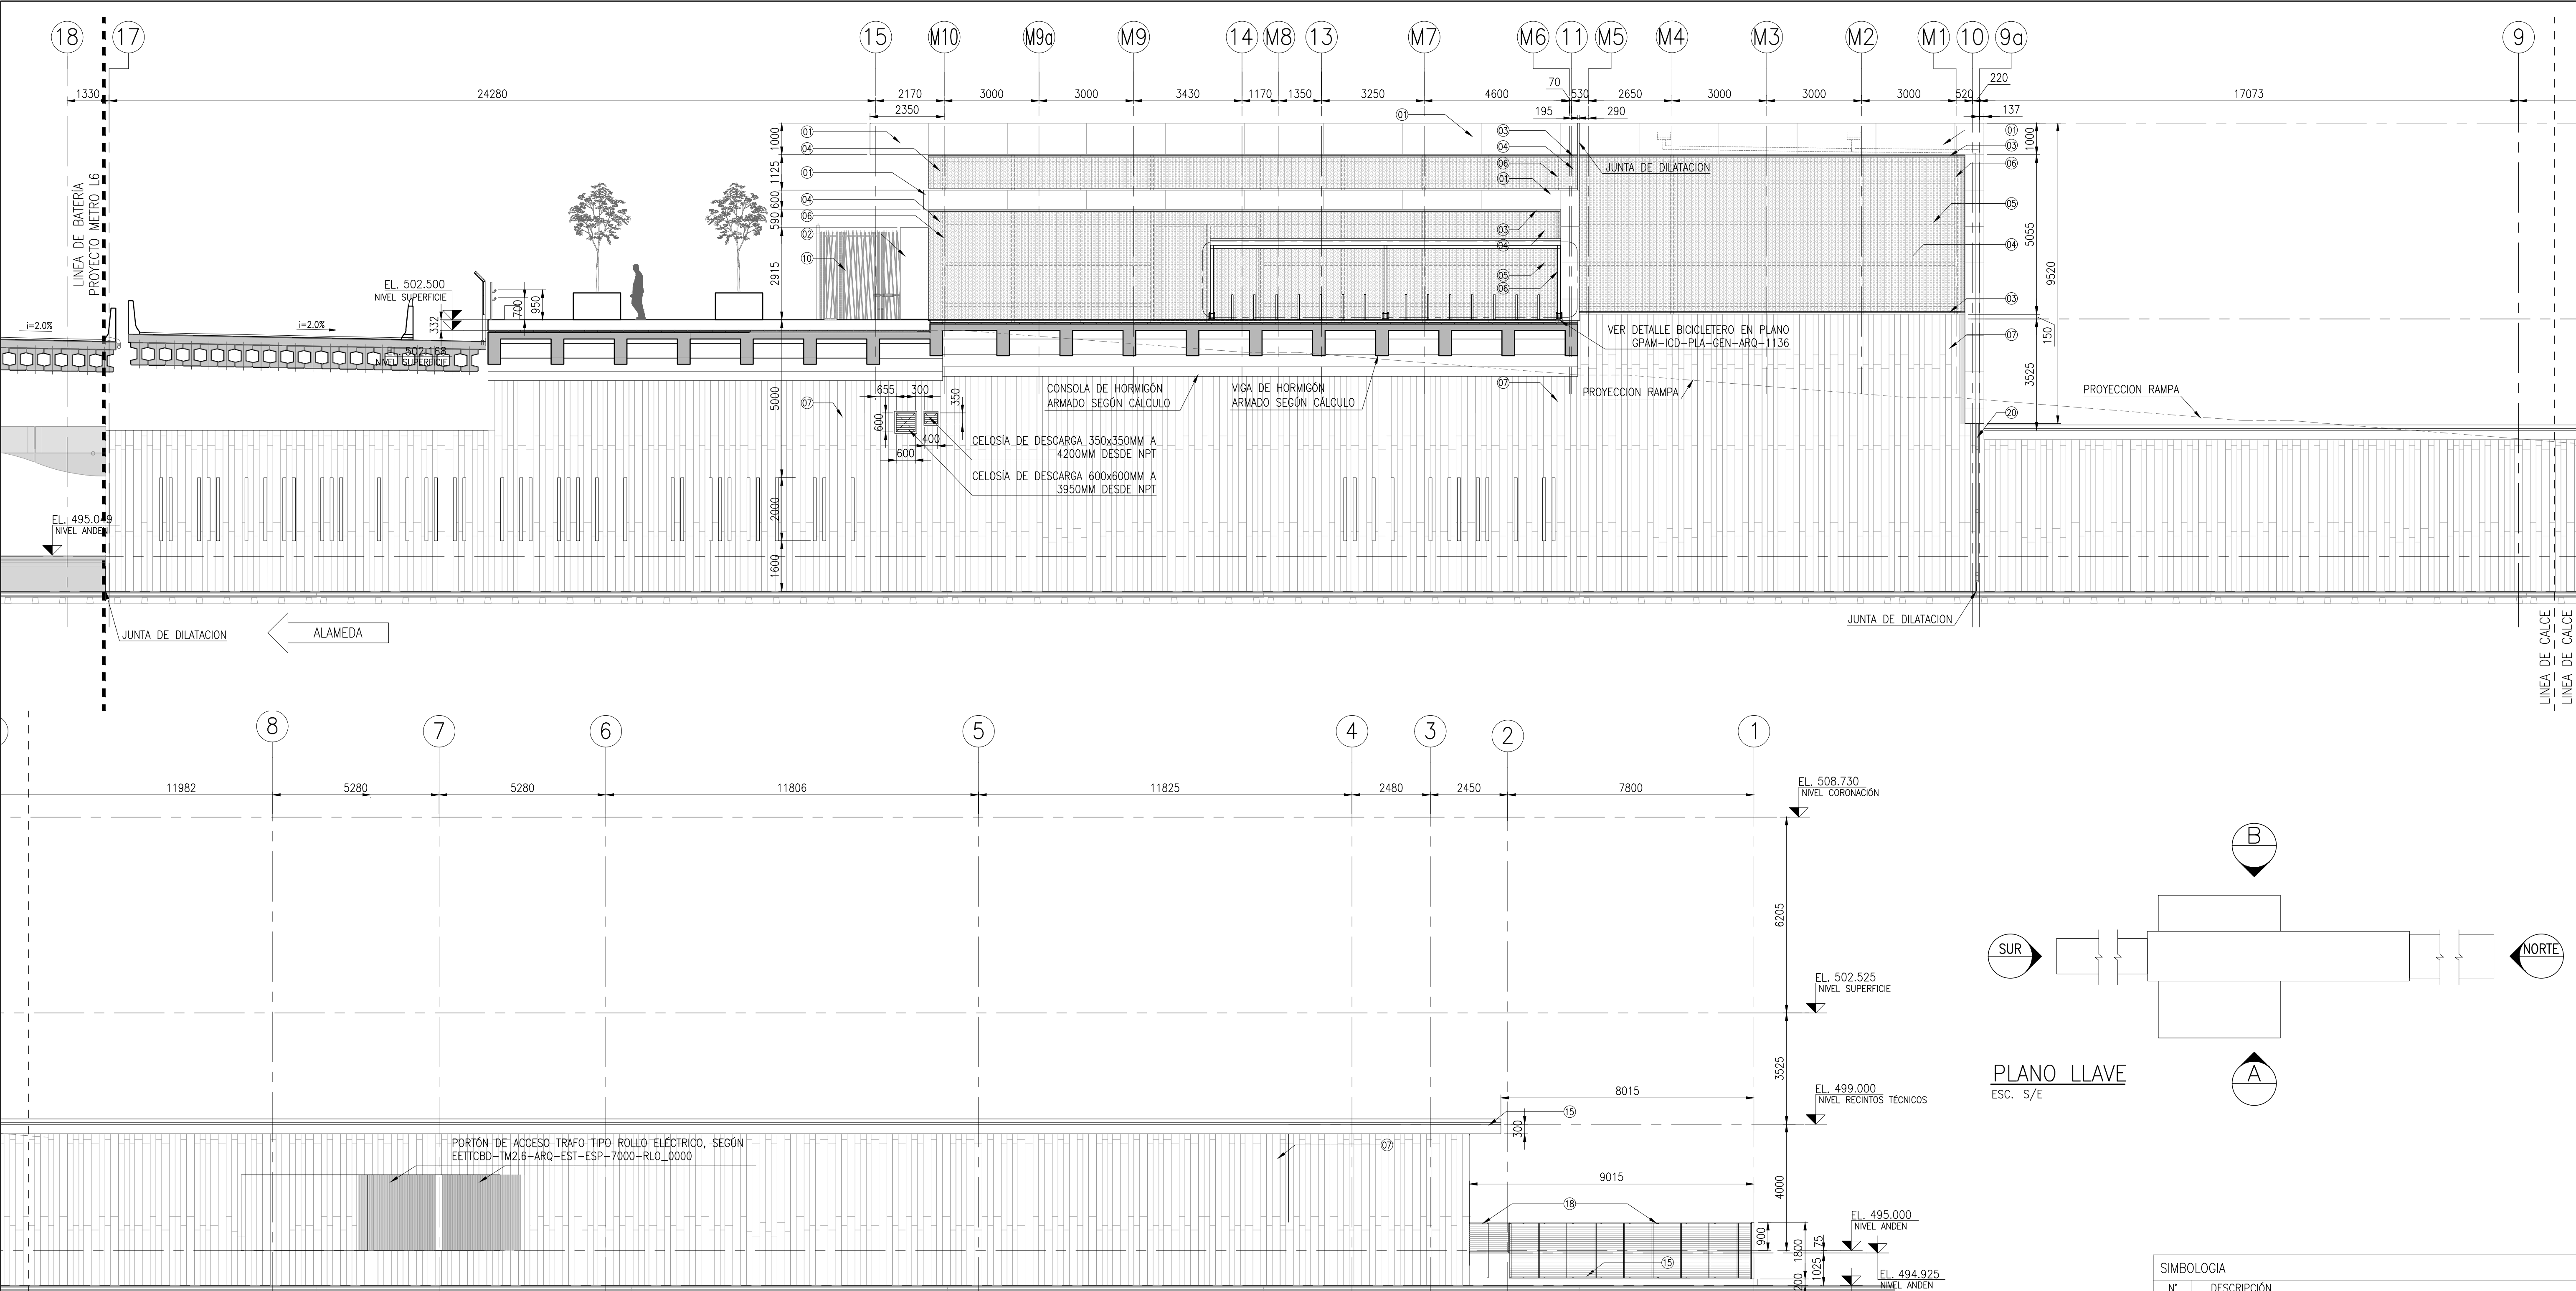

ELEVACIÓN B
ESC. 1:100

NOTAS:

1. LAS COTAS EN MILIMETROS Y LOS NIVELES EN METROS.
2. P.K. DE ESTACIÓN EN METROS.
3. TODAS LAS COTAS DEBEN SER VERIFICADAS EN OBRA.
4. LA COTA PREVALECE SOBRE EL DIBUJO.
5. EL PLANO DE DETALLE PREVALECE SOBRE EL PLANO GENERAL.
6. IMPLANTACIÓN DE ESTACIONES SEGÚN CARTOGRAFÍA N° 11011-010-00_ID-PLA-GEN-IOC-010 (REV. B)
7. TODAS LAS ESTRUCTURAS METÁLICAS ESPECIFICADAS EN PLANOS CIVILES SE SUMINISTRARÁN CON LA APLICACIÓN DE PINTURA EN MAESTRANZA, SEGÚN ESPECIFICACIONES TÉCNICAS CIVILES; TODAS LAS APLICACIONES INDICADAS EN PLANOS DE ARQUITECTURA SOBRE ESTRUCTURAS METÁLICAS SOPORTANTES SON PINTURAS DE TERMINACIÓN APLICADAS SOBRE LA PINTURA INTUMESCENTE APLICADA EN TALLER O SOBRE ELEMENTOS SECUNDARIOS NECESARIOS PARA LA INSTALACIONES DE TERMINACIONES DE ARQUITECTURA.
8. PROYECTO METRO S.A. LAS TERMINACIONES DE ANDÉN DEBEN SER CONSIDERADAS POR EL PROYECTISTA DE ACUERDO A LOS PRESENTES PLANOS, SIGUIENDO LOS LÍMITES DE BATERÍA ESTABLECIDOS EN EL PLANO CBD-TM2.6-ARQ-EST-PLA-7000-RLO_0003 Y CBD-TM2.6-ARQ-EST-PLA-7000-RLO_0004

SIMBOLOGIA

N°	DESCRIPCIÓN
01	BORDE SUPERIOR ALUMINIO COMPUESTO COLOR, SEGÚN EE.TT. CBD-TM2.6-ARQ-EST-ESP-7000-RLO_0000
02	PANEL FIBROCEMENTO PICTURA DE EQUITONE O EQUIVALENTE TÉCNICO, COLOR, SEGÚN EE.TT. CBD-TM2.6-ARQ-EST-ESP-7000-RLO_0000
03	FORRO DE CORONACIÓN e=0.5mm, COLOR IDENTICO A PANEL GEOCLAD HUNTER DOUGLAS, SEGÚN EE.TT. CBD-TM2.6-ARQ-EST-ESP-7000-RLO_0000
04	PLANCHA PLEGADA PERFORADA SISTEMA GEOCLAD HUNTER DOUGLAS e=0.8mm COLOR, SEGÚN EE.TT. CBD-TM2.6-ARQ-EST-ESP-7000-RLO_0000
05	CANAL ACERO ASTM500 80X40X4 PARA RECIBIR GEOCLAD DE HUNTER DOUGLAS SEGÚN PROYECTO CIVIL ESTRUCTURAL COLOR DE TERMINACIÓN SEGÚN EE.TT. CBD-TM2.6-ARQ-EST-ESP-7000-RLO_0000
06	PILAR DE ACERO SEGÚN PROYECTO CIVIL ESTRUCTURAL, TERMINACIÓN SEGÚN EE.TT. CBD-TM2.6-ARQ-EST-ESP-7000-RLO_0000
07	MURO DE HORMIGÓN TEXTURADO CON MOLDAJE MODULAR BARN WOOD PLANK RANDOM SIN JUNTA, SEGÚN EE.TT. CBD-TM2.6-ARQ-EST-ESP-7000-RLO_0000
08	CIERRO DE PLAZA SEGÚN PLANO CBD-TM2.6-ARQ-EST-PLA-7000-RLO_0030
09	MURO DE HORMIGÓN TERMINACIÓN ANTIGRAFITTI, SEGÚN EE.TT. CBD-TM2.6-ARQ-EST-ESP-7000-RLO_0000
10	CELOSÍA PARA EQUIPOS DE CLIMATIZACIÓN, SEGÚN EE.TT. CBD-TM2.6-ARQ-EST-ESP-7000-RLO_0000
11	BAJADA DE AGUAS DE LLUVIAS DE ACERO Ø6" Y e=5MM ASTM A-53, SEGÚN EE.TT. CBD-TM2.6-ARQ-EST-ESP-7000-RLO_0000

	</
--	--	----