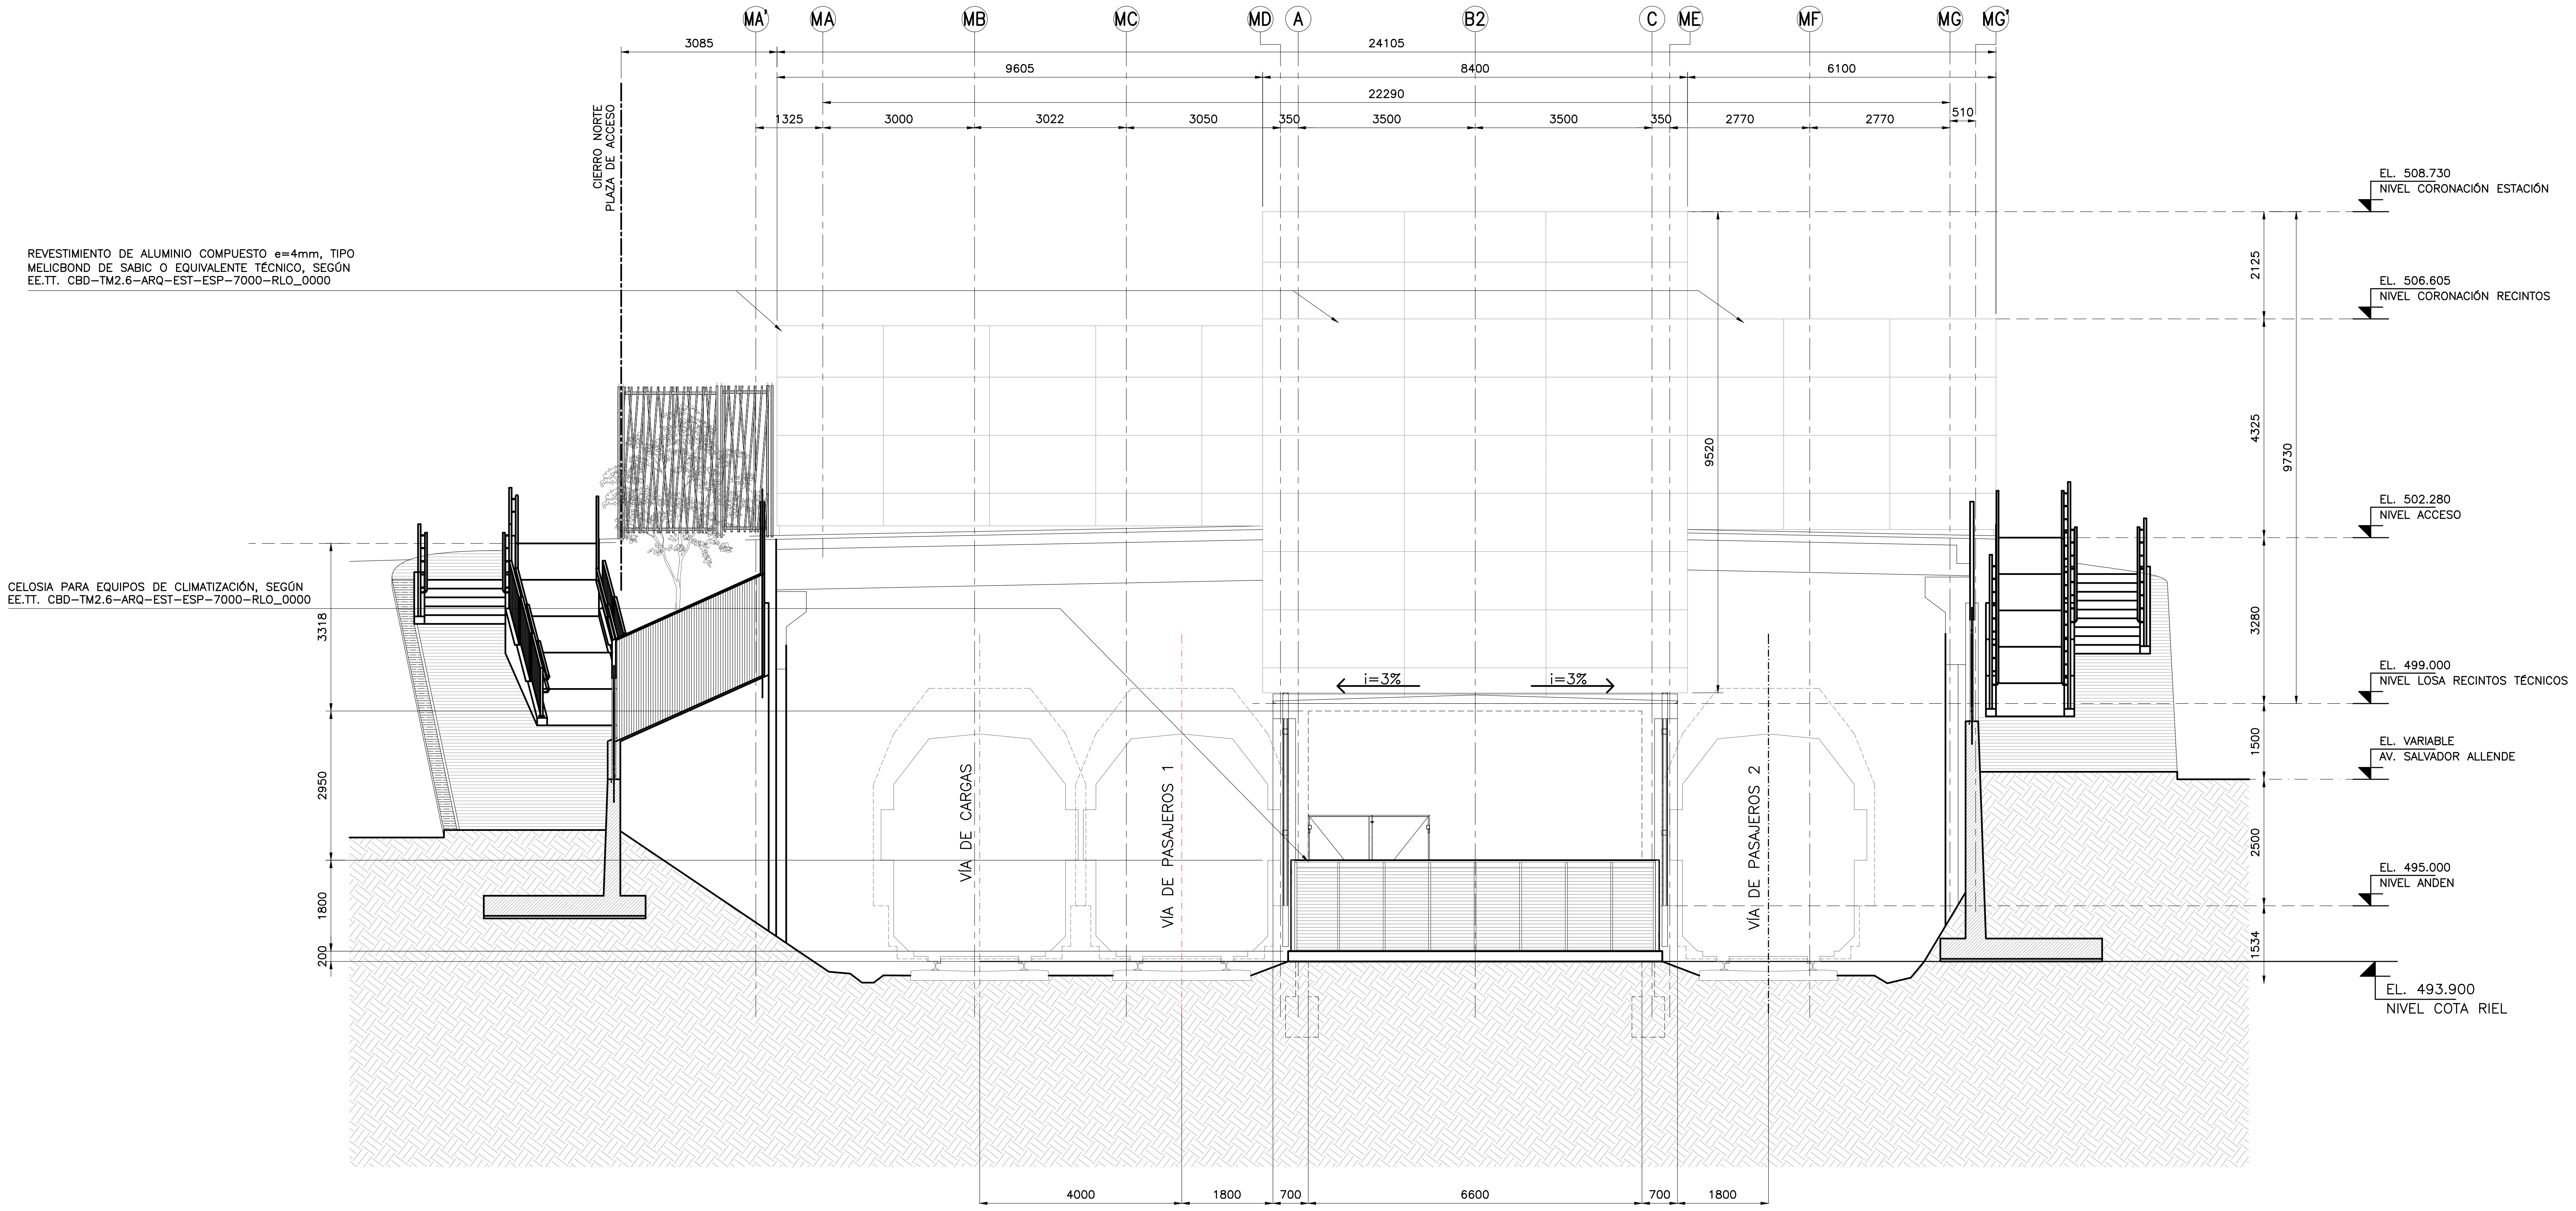
MA'
MA
MB
MC
MD
A
B2
C
ME
MF
MG
MG'
3085
24105
9605
8400
6100
22290
1325
3000
3022
3050
350
3500
3500
350
2770
2770
510
CIERRO NORTE PLAZA DE ACCESO
REVESTIMIENTO DE ALUMINIO COMPUESTO e=4mm, TIPO MELICBOND DE SABIC O EQUIVALENTE TÉCNICO, SEGÚN EE.TT. CBD–TM2.6–ARQ–EST–ESP–7000–RLO_0000
CELOSIA PARA EQUIPOS DE CLIMATIZACIÓN, SEGÚN EE.TT. CBD–TM2.6–ARQ–EST–ESP–7000–RLO_0000
9520
i=3%
i=3%
3318
2950
1800
200
VÍA DE CARGAS
VÍA DE PASAJEROS 1
VÍA DE PASAJEROS 2
EL. 508.730
NIVEL CORONACIÓN ESTACIÓN
EL. 506.605
NIVEL CORONACIÓN RECINTOS
EL. 502.280
NIVEL ACCESO
EL. 499.000
NIVEL LOSA RECINTOS TÉCNICOS
EL. VARIABLE
AV. SALVADOR ALLENDE
EL. 495.000
NIVEL ANDEN
EL. 493.900
NIVEL COTA RIEL
2125
4325
9730
3280
1500
2500
1534
4000
1800
700
6600
700
1800

ELEVACIÓN NORTE

ESC. 1:100


C
B3
B2
A2
A
7000
2335
1165
1165
2335
EL.508.730
NIVEL CORONACIÓN ESTACIÓN
EL. 506.605
NIVEL CORONACIÓN RECINTOS
GRUPOEFE
REVESTIMIENTO DE ALUMINIO COMPUESTO e=4mm, TIPO MELICBOND DE SABIC O EQUIVALENTE TÉCNICO, SEGÚN EE.TT. CBD–TM2.6–ARQ–EST–ESP–7000–RLO_0000
EL.499.121
NIVEL CUBIERTA ANDEN
2300
2100
3000
2100
2300
4000
840
585
2696
1100
EL. 495.000
NIVEL ANDEN
EL. 493.900
NIVEL COTA RIEL
VÍA DE PASAJEROS 2
VÍA DE PASAJEROS 1
VÍA DE CARGAS
1800
300
1967
3465
1967
300
1800
4000
VER DETALLES EN PLANO GPAM–ICD–PLA–GEN–ARQ–1105

ELEVACIÓN SUR

ESC. 1:100

ESTE PLANO SE COMPLEMENTA CON LOS SIGUIENTES PLANOS GENERALES:

CBD–TM2.6–ARQ–EST–PLA–7000–RLO_0002	PLANO DE CUBIERTAS 2
CBD–TM2.6–ARQ–EST–PLA–7000–RLO_0003	PLANTA NIVEL ANDEN 01

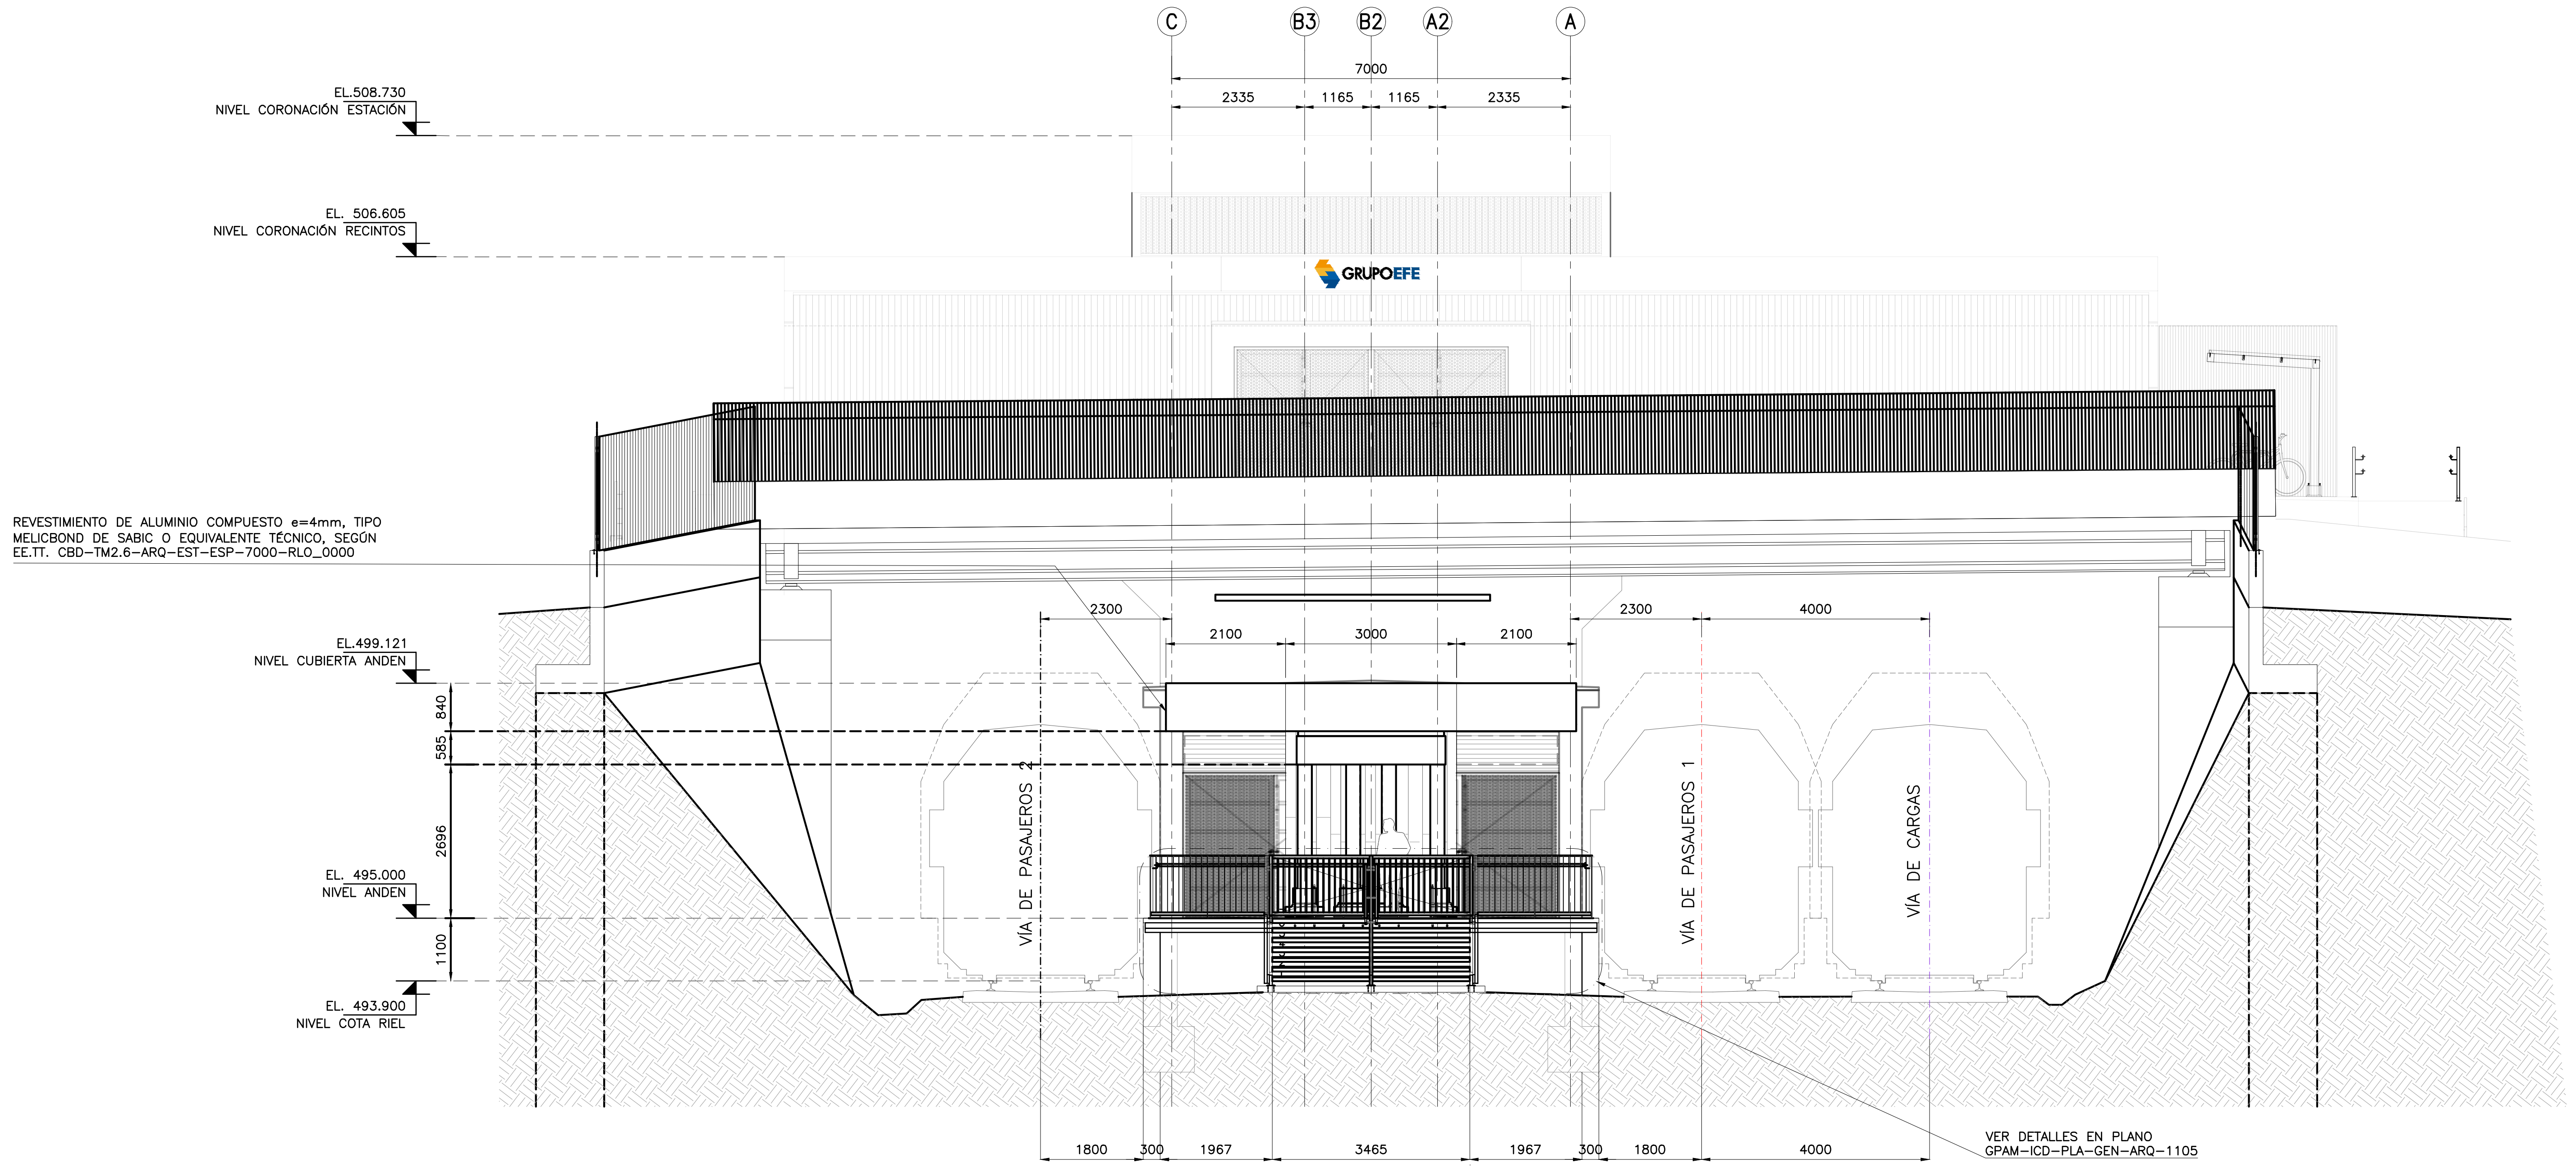NOTAS:

1. LAS COTAS EN MILIMETROS Y LOS NIVELES EN METROS.
2. P.K. DE ESTACIÓN EN METROS.
3. TODAS LAS COTAS DEBEN SER VERIFICADAS EN OBRA.
4. LA COTA PREVALECE SOBRE EL DIBUJO.
5. EL PLANO DE DETALLE PREVALECE SOBRE EL PLANO GENERAL.
6. IMPLANTACIÓN DE ESTACIONES SEGÚN CARTOGRAFÍA N° 11011–010–00_ID–PLA–GEN–IOC–010 (REV. B)

REV.	FECHA	OBSERVACIONES	DIB.	REV.	APROB.
B	17/04/2026	EMITIDO PARA APROBACION	J.A.L.	J.S.G.	O.P.H.
A	09/12/2025	EMITIDO PARA APROBACION	J.A.L.	J.S.G.	O.P.H.

OPH Ingenieros Consultores Ltda

OSCAR PAREDES HERNANDEZ
CONSULTOR

RESPONSABLE SDO / ITS

RESPONSABLE EMPRESA CONTRATISTA

RESPONSABLE EFE

EMPRESA DE LOS FERROCARRILES
DEL ESTADO

GERENCIA DE EJECUCIÓN DE PROYECTOS

efe TRENES DE CHILE

INGENIERÍA COMPLEMENTARIA
TREN DE PASAJEROS ALAMEDA - MELIPILLA

CONTENIDO:
ESTACION LO ERRAZURIZ
CONEXION METRO LINEA 6

CÓDIGO PLANO
CBD-TM2.6-ARQ-EST-PLA-7000-RLO_0007

SUSTITUYE A PLANO
GPAM-ICD-PLA-LOE-ARQ-1409

NOMBRE PLANO
ELEVACION NORTE Y SUR

LAMINA:
1 DE 1

FECHA
ABRIL 2026

ESCALA
1:100

REVISIÓN
B