
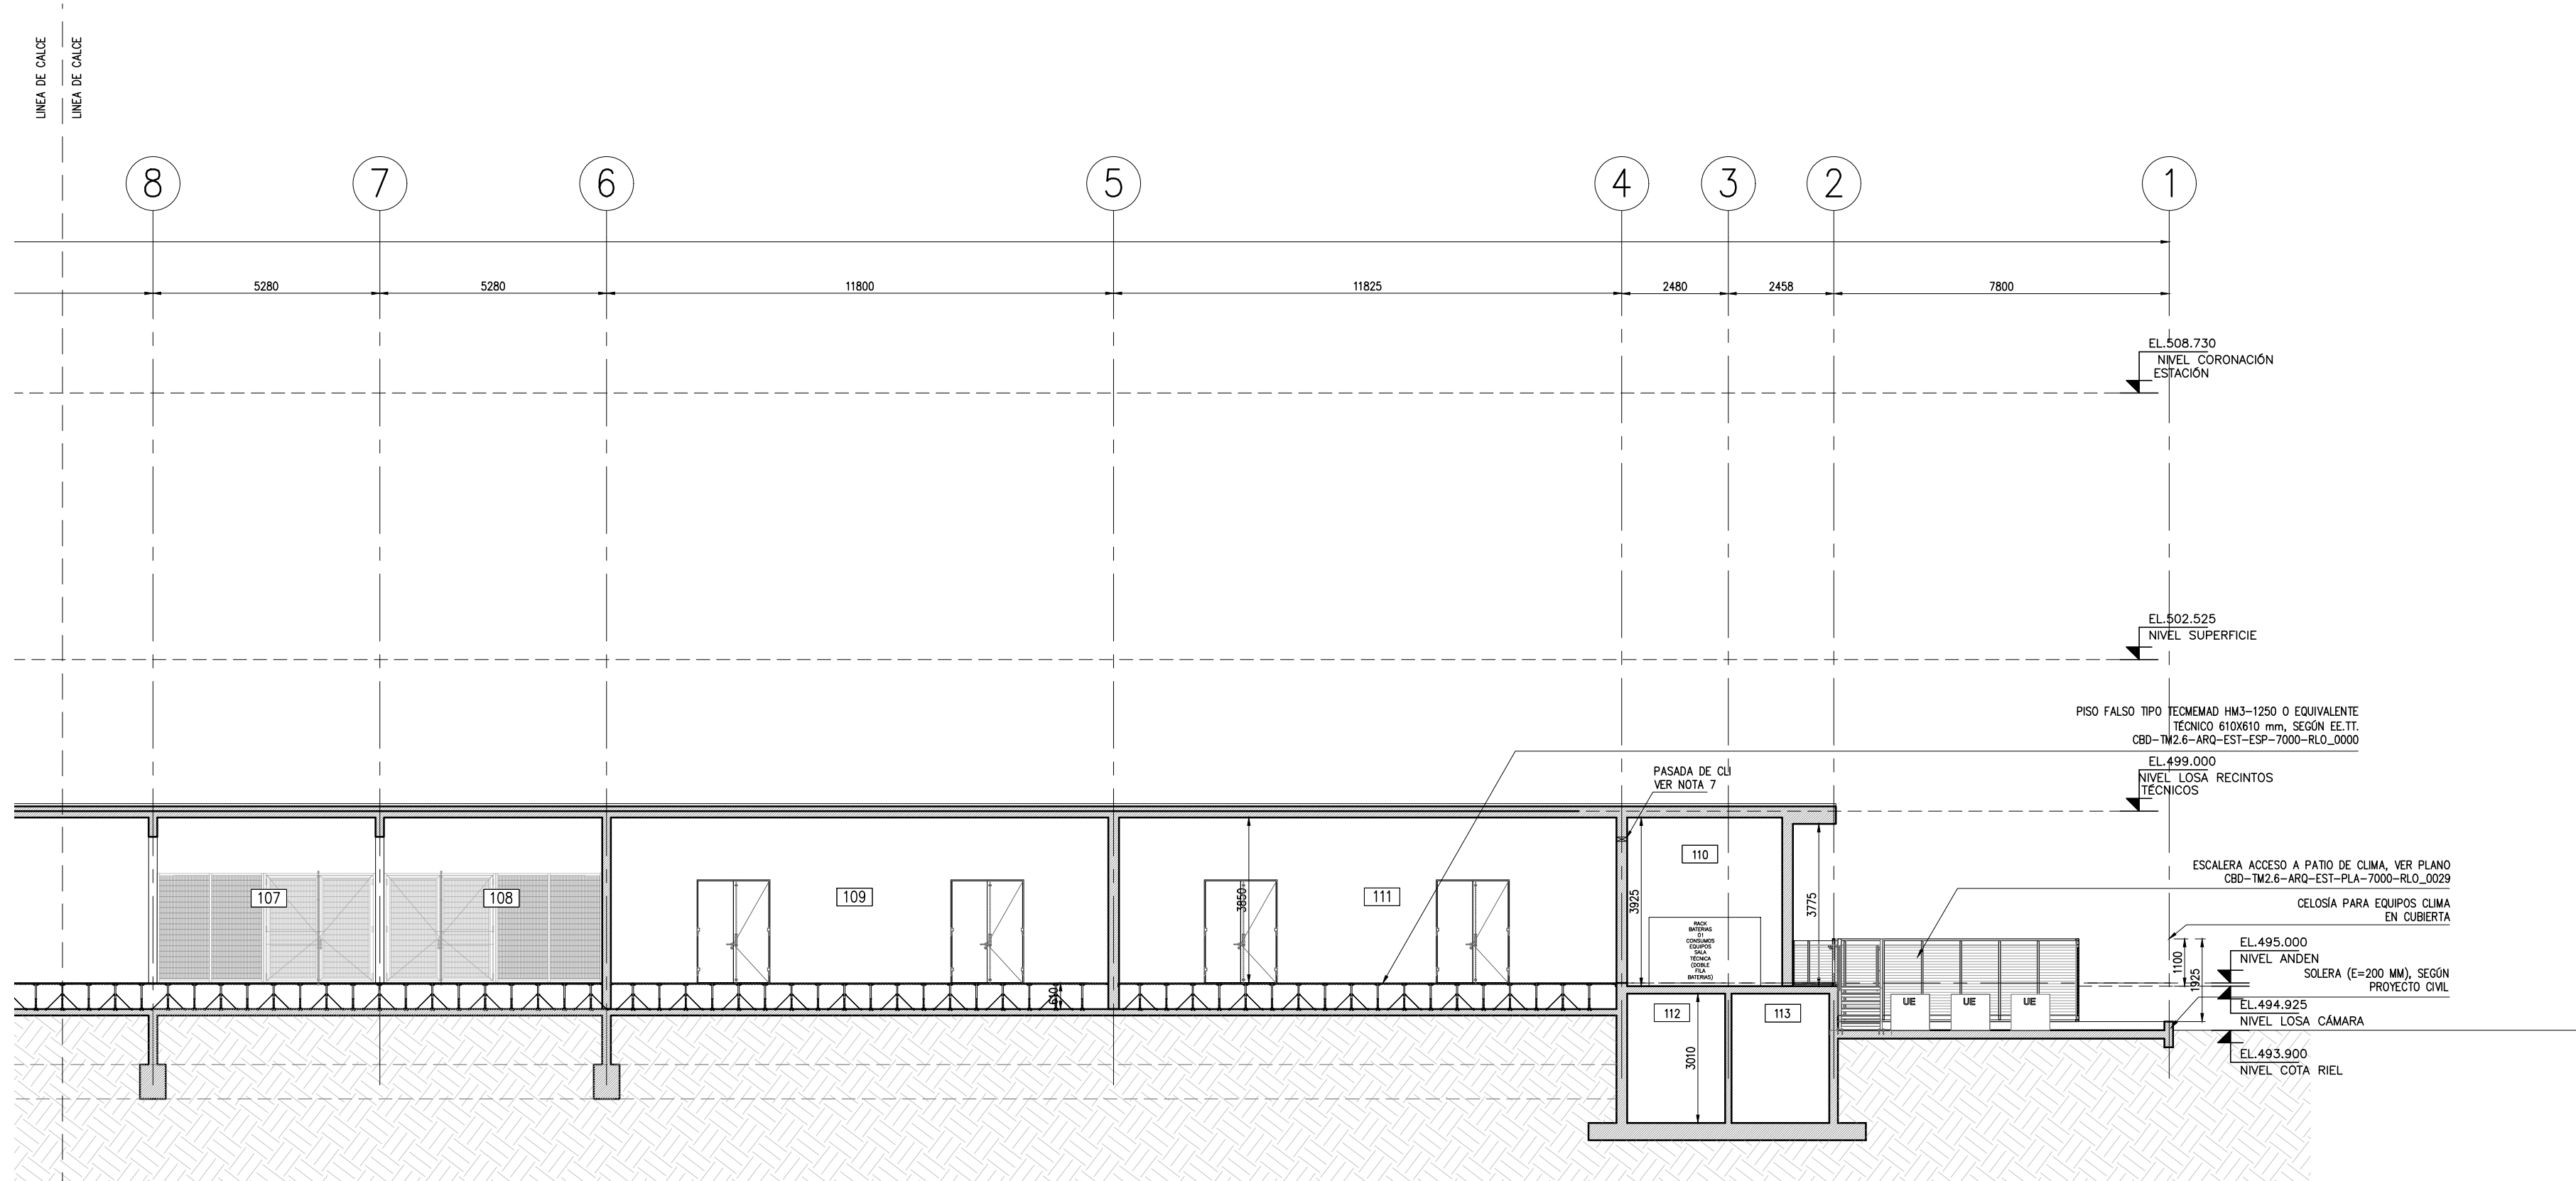


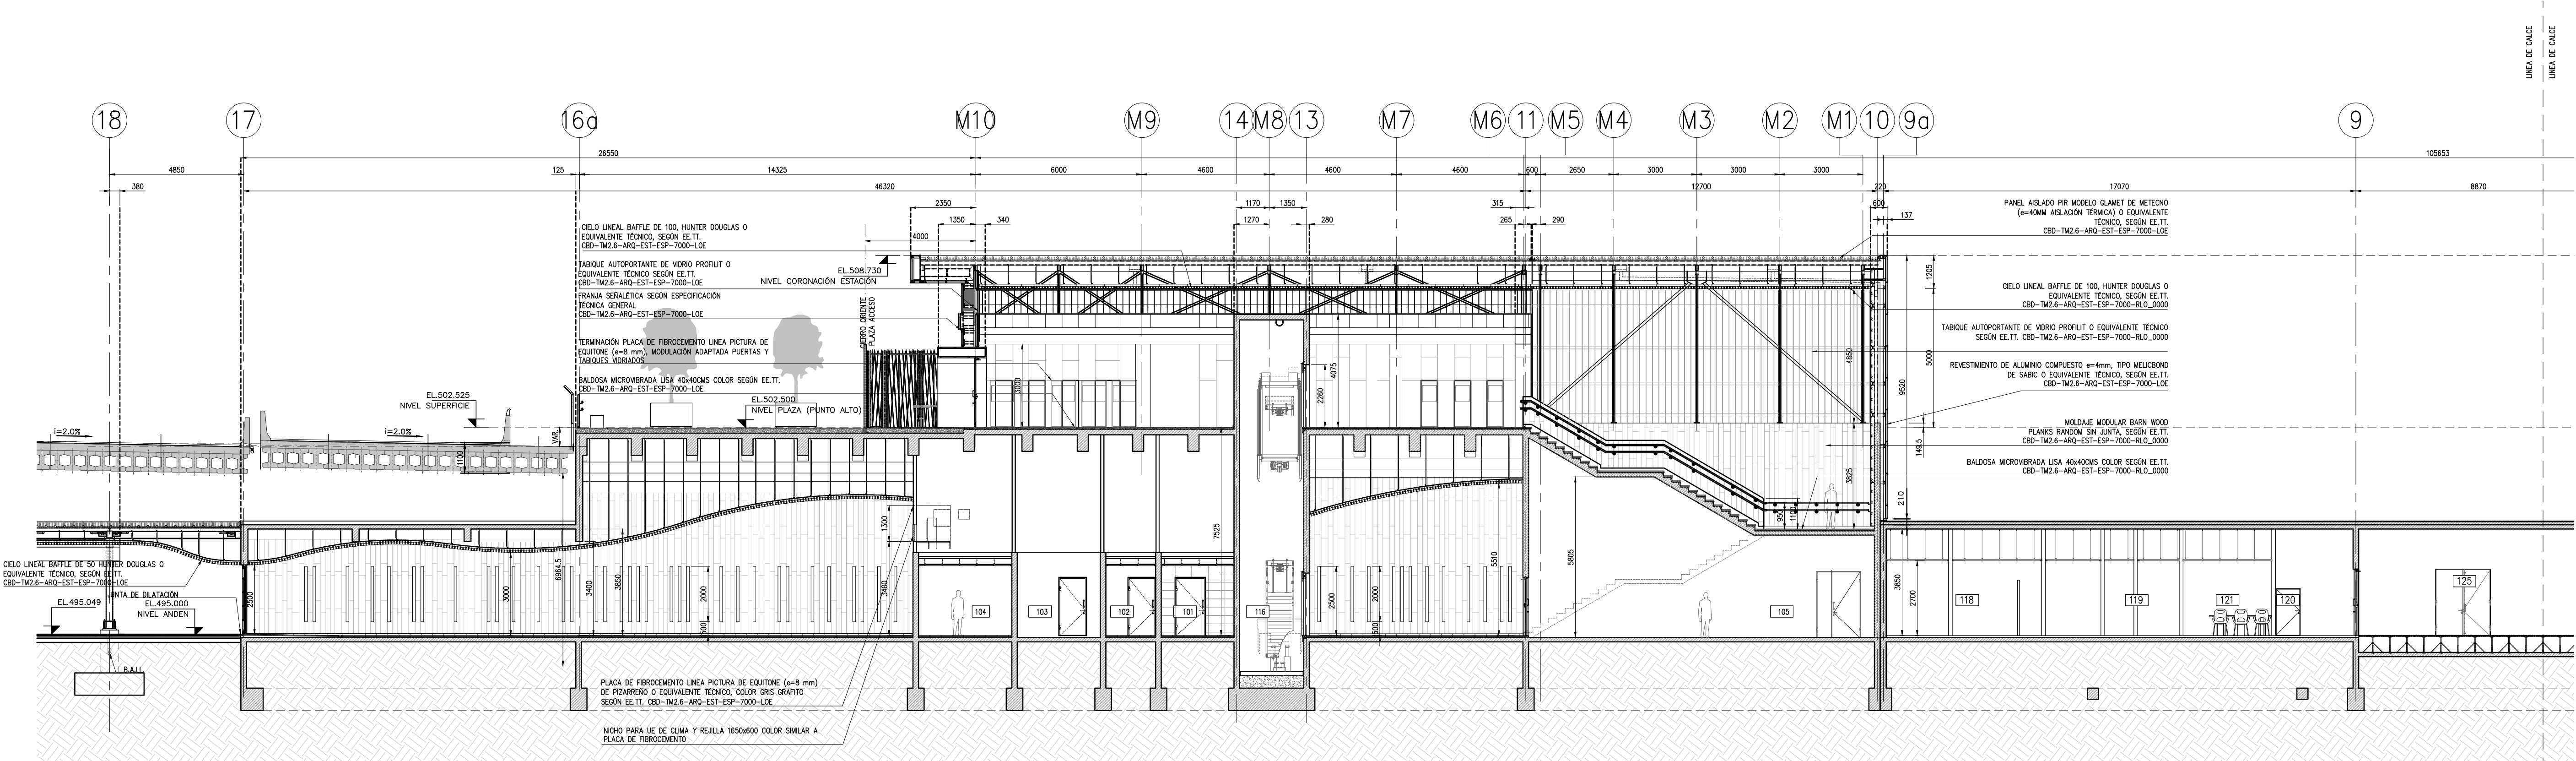

CORTE B
ESC. 1:125

- NOTAS:
1. LAS COTAS EN MILIMETROS Y LOS NIVELES EN METROS.
 2. P.K. DE ESTACIÓN EN METROS.
 3. TODAS LAS COTAS DEBEN SER VERIFICADAS EN OBRA.
 4. LA COTA PREVALECE SOBRE EL DIBUJO.
 5. EL PLANO DE DETALLE PREVALECE SOBRE EL PLANO GENERAL.
 6. IMPLANTACIÓN DE ESTACIONES SEGÚN CARTOGRAFÍA N° 11011-010-00_ID-PLA-GEN-IOC-010 (REV. B).
 7. PROYECTO METRO S.A. LAS TERMINACIONES DE ANDÉN DEBEN SER CONSIDERADAS POR EL PROYECTISTA DE ACUERDO A LOS PRESENTES PLANOS, SIGUIENDO LOS LÍMITES DE BATERÍA ESTABLECIDOS EN LAS LÁMINAS CBD-TM2.6-ARQ-EST-PLA-7003-LOE.

	</
--	--	----