


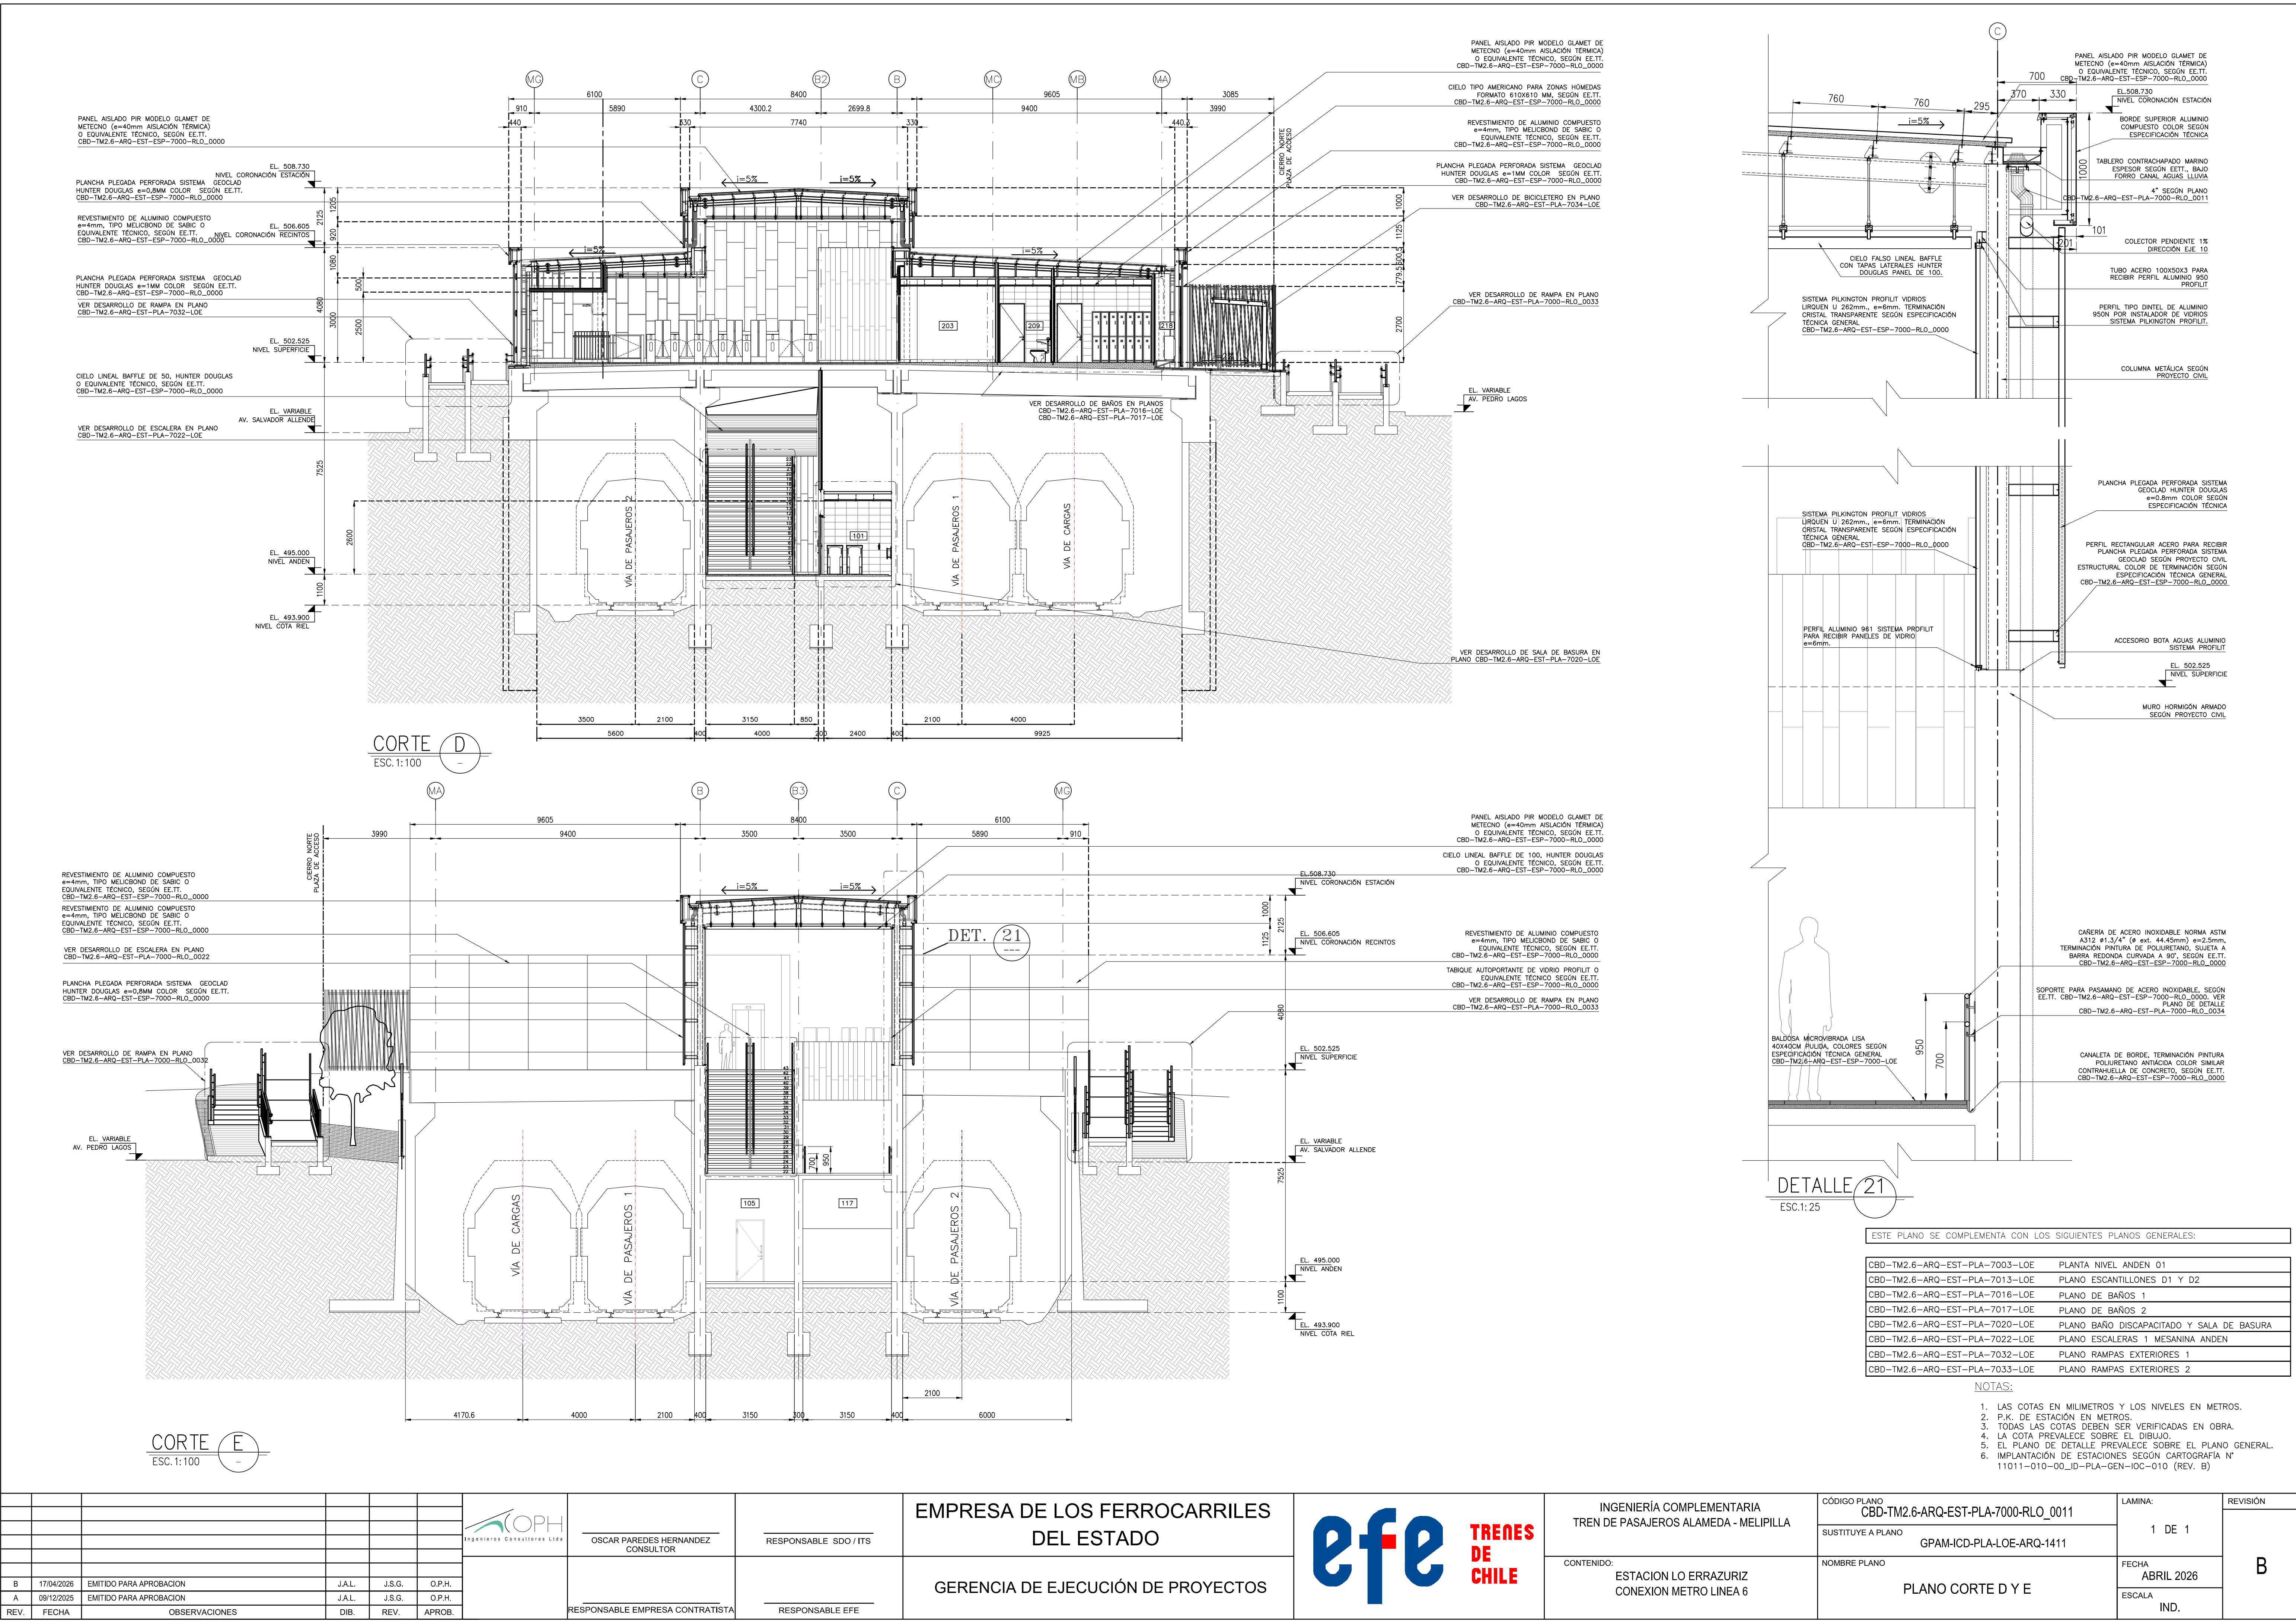

B	17/04/2026	EMITIDO PARA APROBACION	J.A.L.	J.S.G.	O.P.H.
A	09/12/2025	EMITIDO PARA APROBACION	J.A.L.	J.S.G.	O.P.H.
REV.	FECHA	OBSERVACIONES	DIB.	REV.	APROB.

	OSCAR PAREDES HERNANDEZ CONSULTOR
	RESPONSABLE EMPRESA CONTRATISTA

	RESPONSABLE SDO / ITS
	RESPONSABLE EFE

EMPRESA DE LOS FERROCARRILES DEL ESTADO
GERENCIA DE EJECUCIÓN DE PROYECTOS



INGENIERÍA COMPLEMENTARIA TREN DE PASAJEROS ALAMEDA - MELIPILLA
CONTENIDO: ESTACION LO ERRAZURIZ CONEXION METRO LINEA 6

CÓDIGO PLANO CBD-TM2.6-ARQ-EST-PLA-7000-RLO_0011	LAMINA: 1 DE 1	REVISIÓN
SUSTITUYE A PLANO GPAM-ICD-PLA-LOE-ARQ-1411	FECHA ABRIL 2026	B
NOMBRE PLANO PLANO CORTE D Y E	ESCALA IND.	