
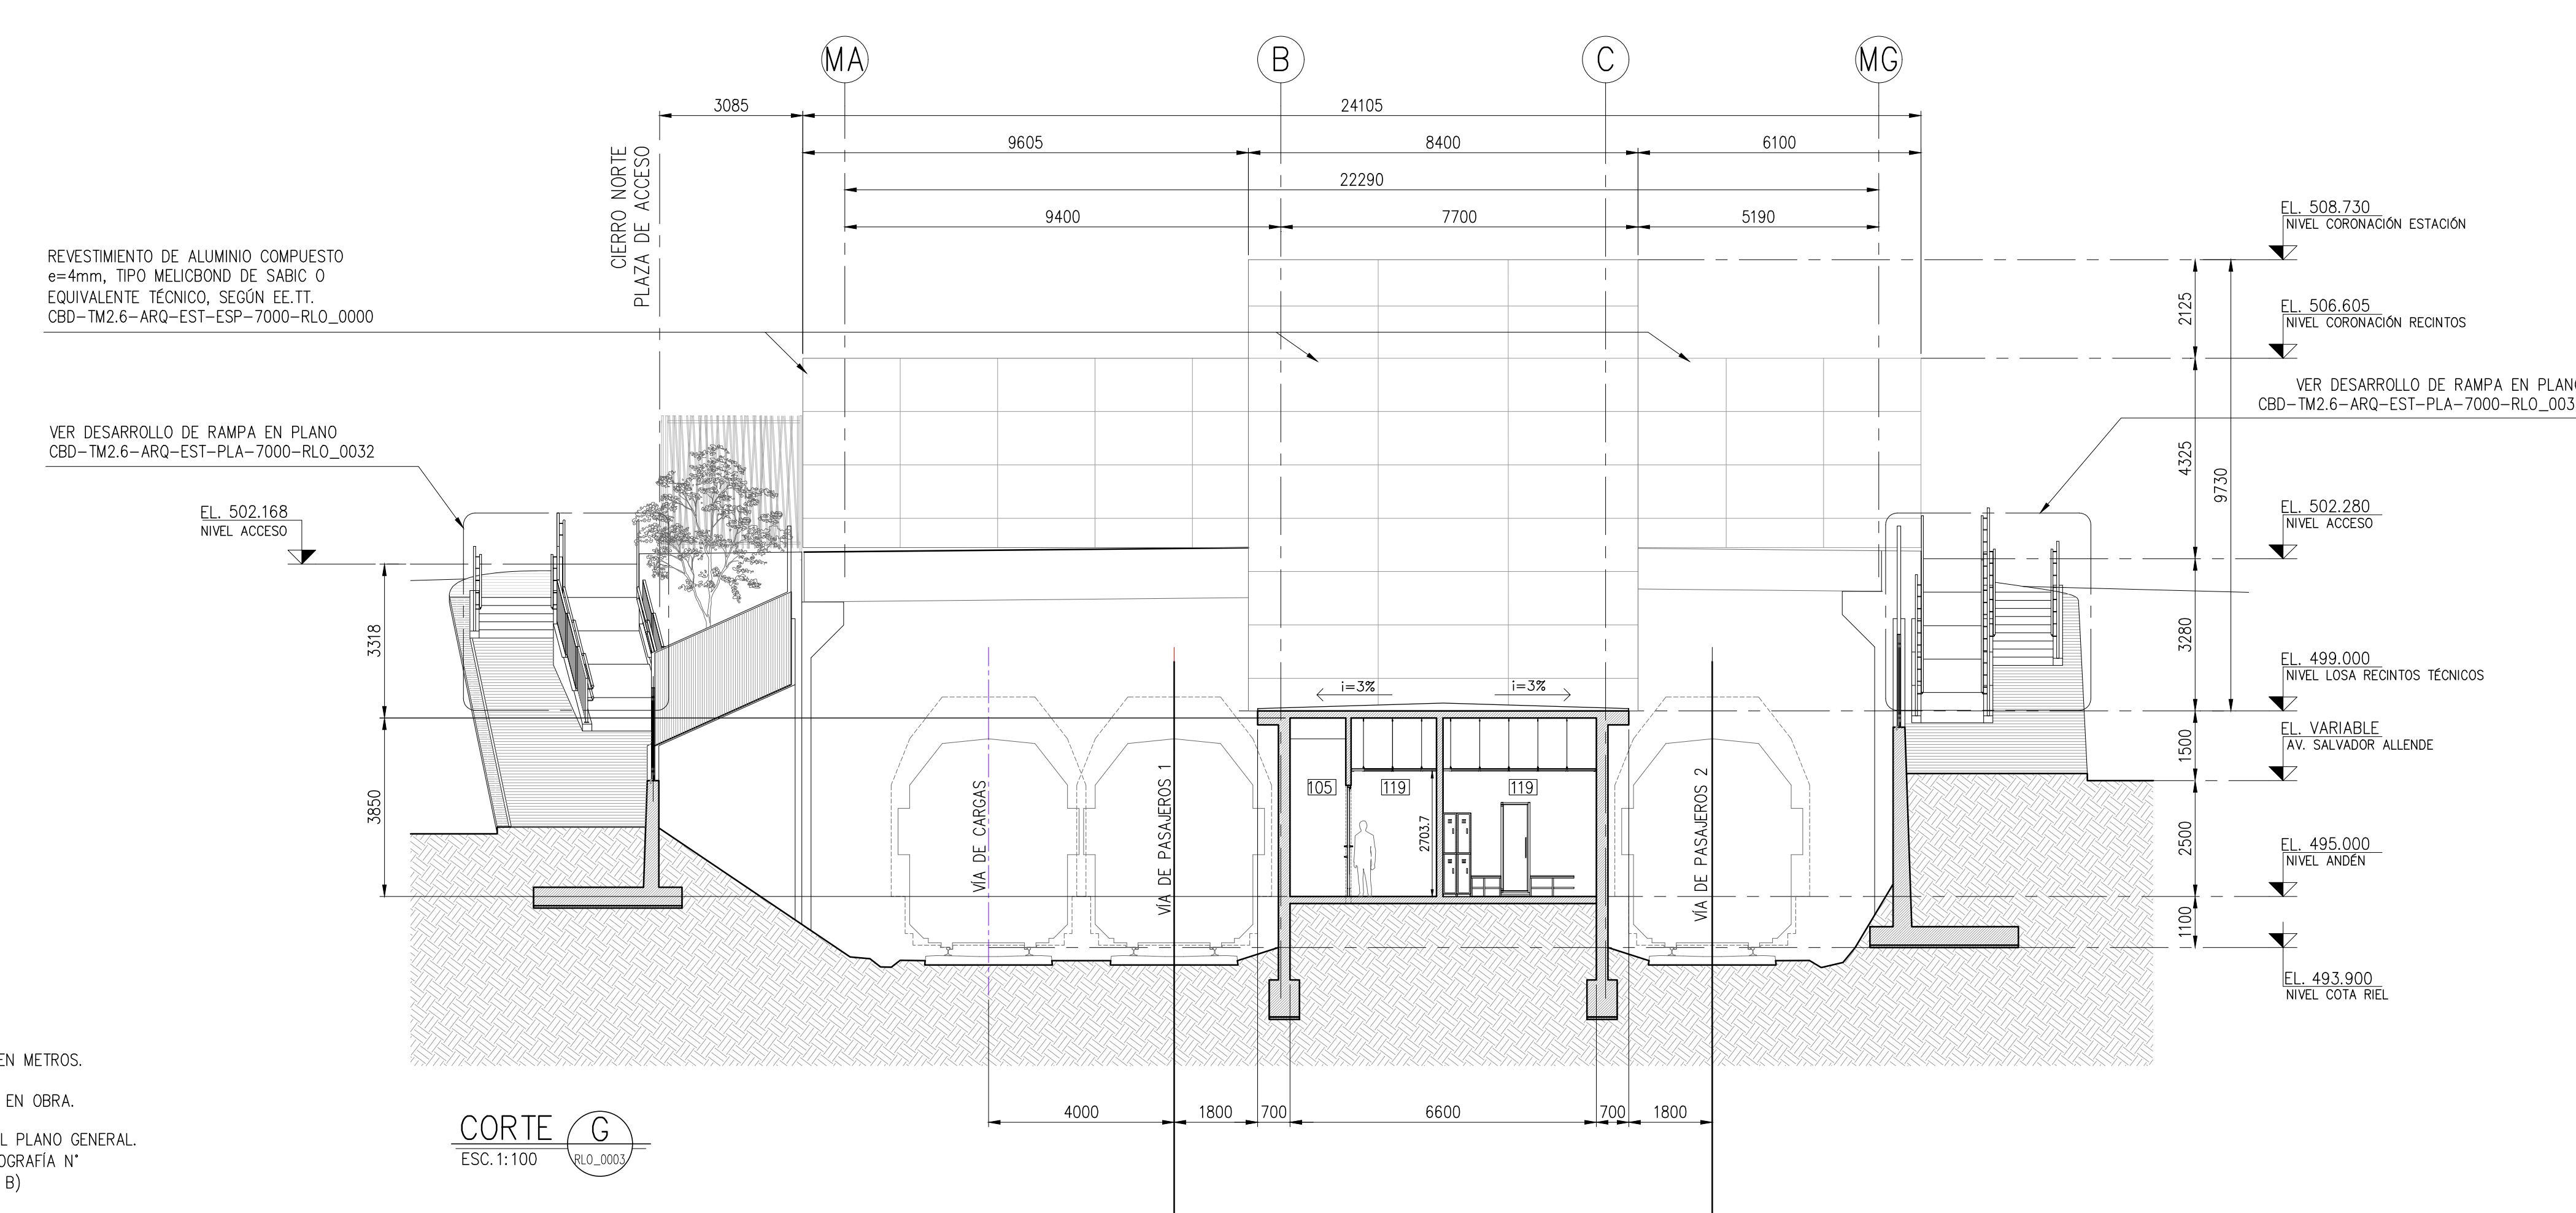


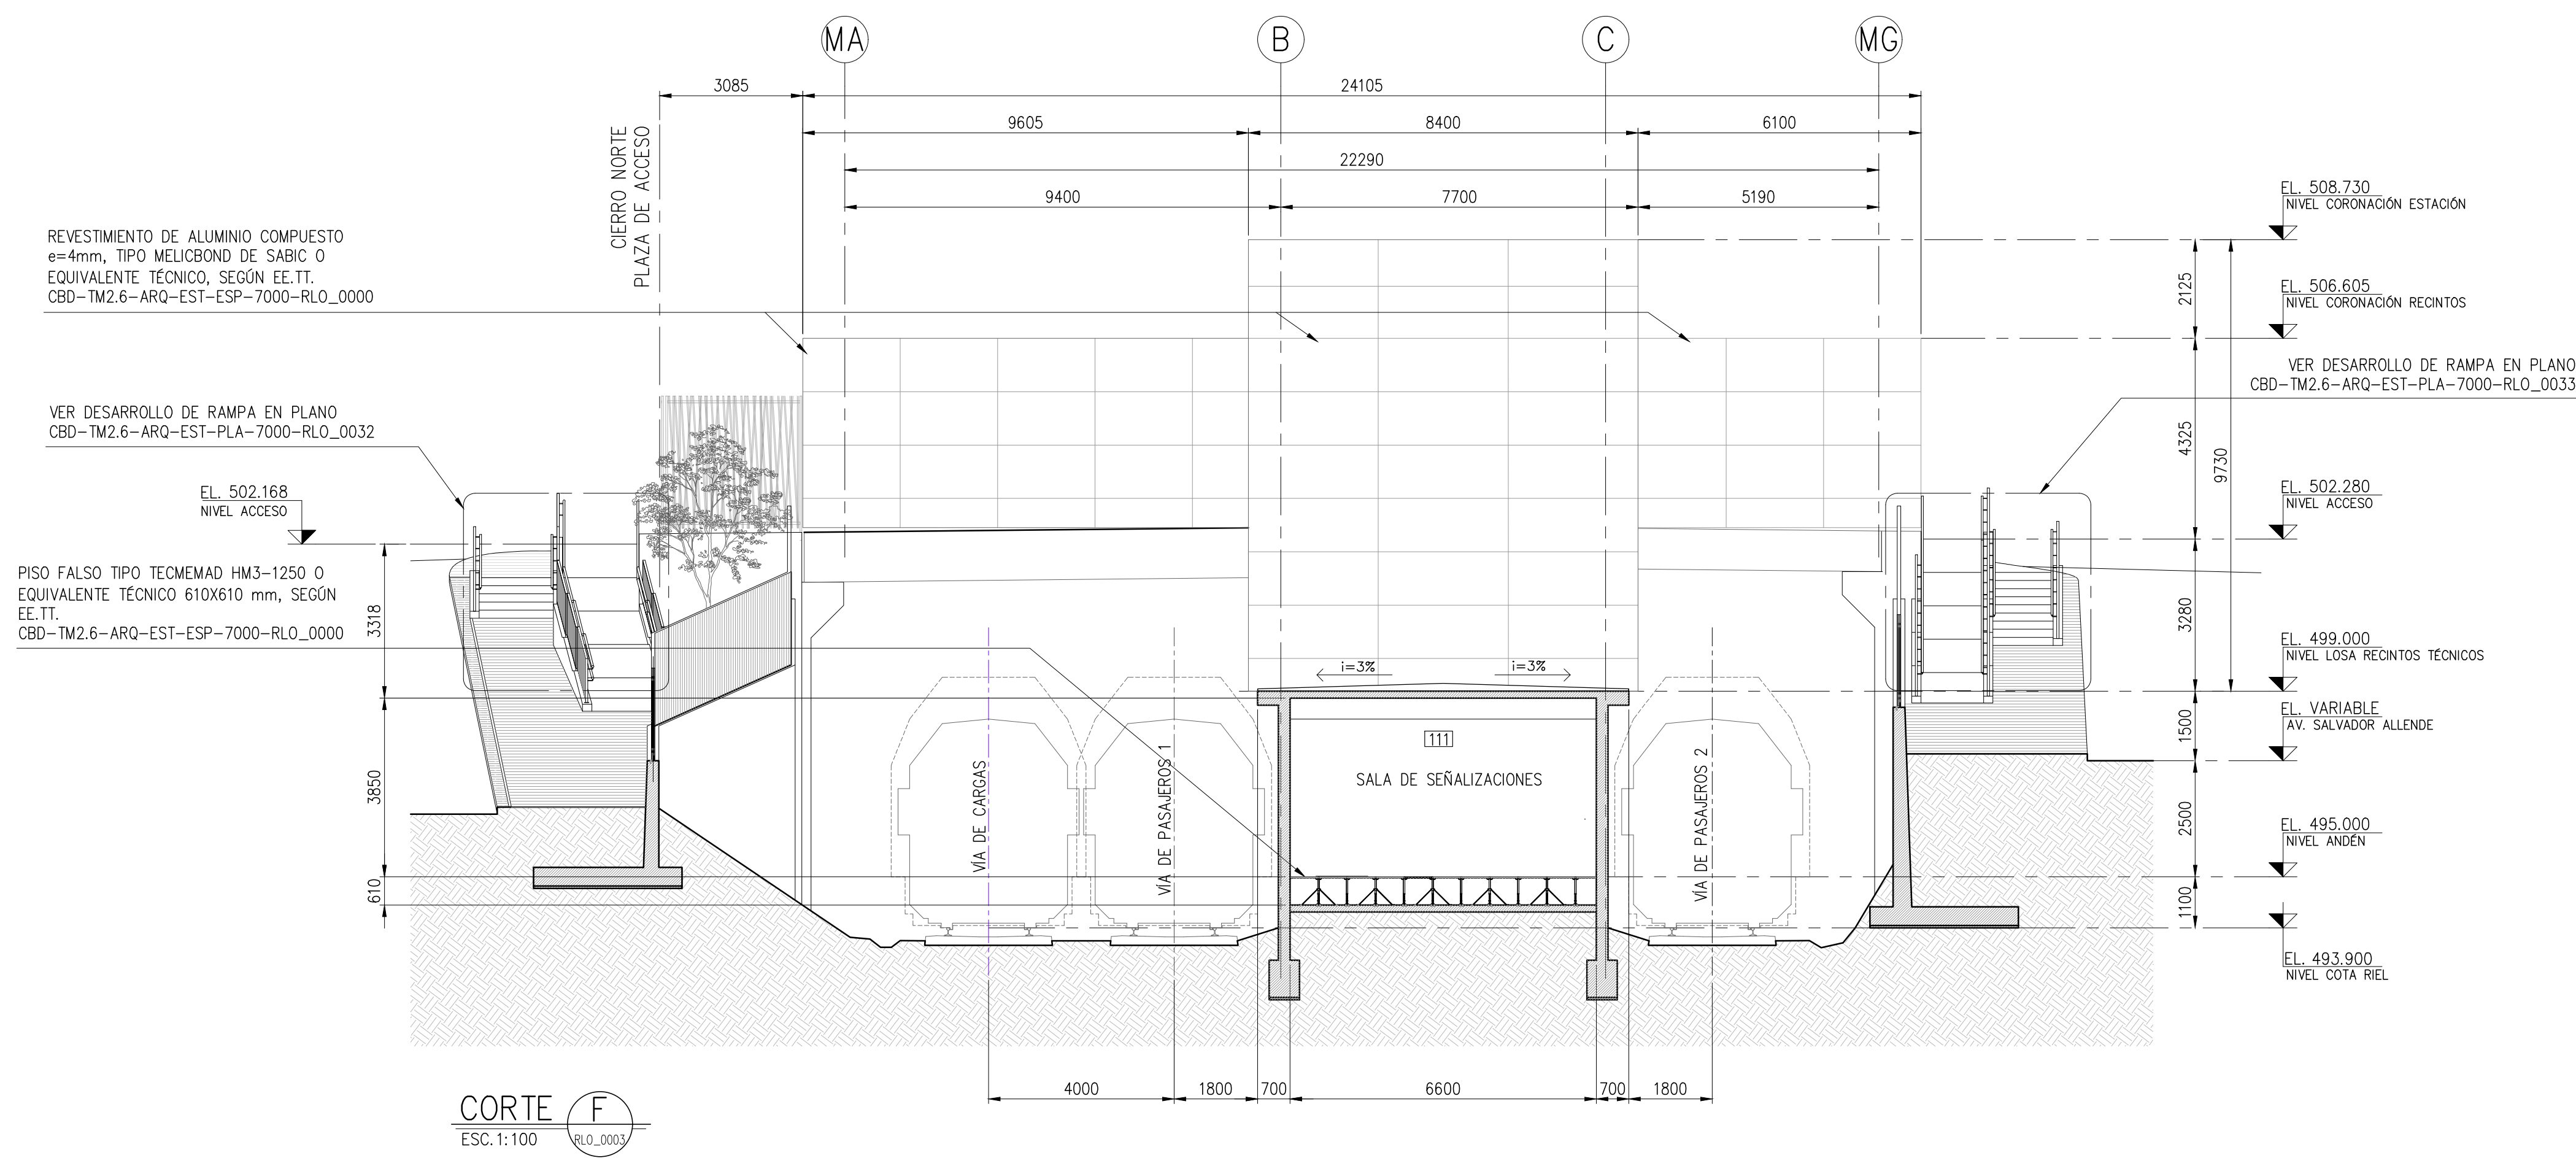

NOTAS:

1. LAS COTAS EN MILIMETROS Y LOS NIVELES EN METROS.
2. P.K. DE ESTACIÓN EN METROS.
3. TODAS LAS COTAS DEBEN SER VERIFICADAS EN OBRA.
4. LA COTA PREVALECE SOBRE EL DIBUJO.
5. EL PLANO DE DETALLE PREVALECE SOBRE EL PLANO GENERAL.
6. IMPLANTACIÓN DE ESTACIONES SEGÚN CARTOGRAFÍA N° 11011-010-00_ID-PLA-GEN-IOC-010 (REV. B)

ESTE PLANO SE COMPLEMENTA CON LOS SIGUIENTES PLANOS GENERALES:	
CBD-TM2.6-ARQ-EST-PLA-7000-RLO_0002	PLANO DE CUBIERTAS 2 (NIVEL CALLE Y ANDÉN)
CBD-TM2.6-ARQ-EST-PLA-7000-RLO_0003	PLANTA NIVEL ANDÉN 01
CBD-TM2.6-ARQ-EST-PLA-7000-RLO_0022	PLANO ESCALERAS 1 MESANINA ANDÉN
CBD-TM2.6-ARQ-EST-PLA-7000-RLO_0032	PLANO RAMPAS EXTERIORES 1
CBD-TM2.6-ARQ-EST-PLA-7000-RLO_0033	PLANO RAMPAS EXTERIORES 2

--	--	