


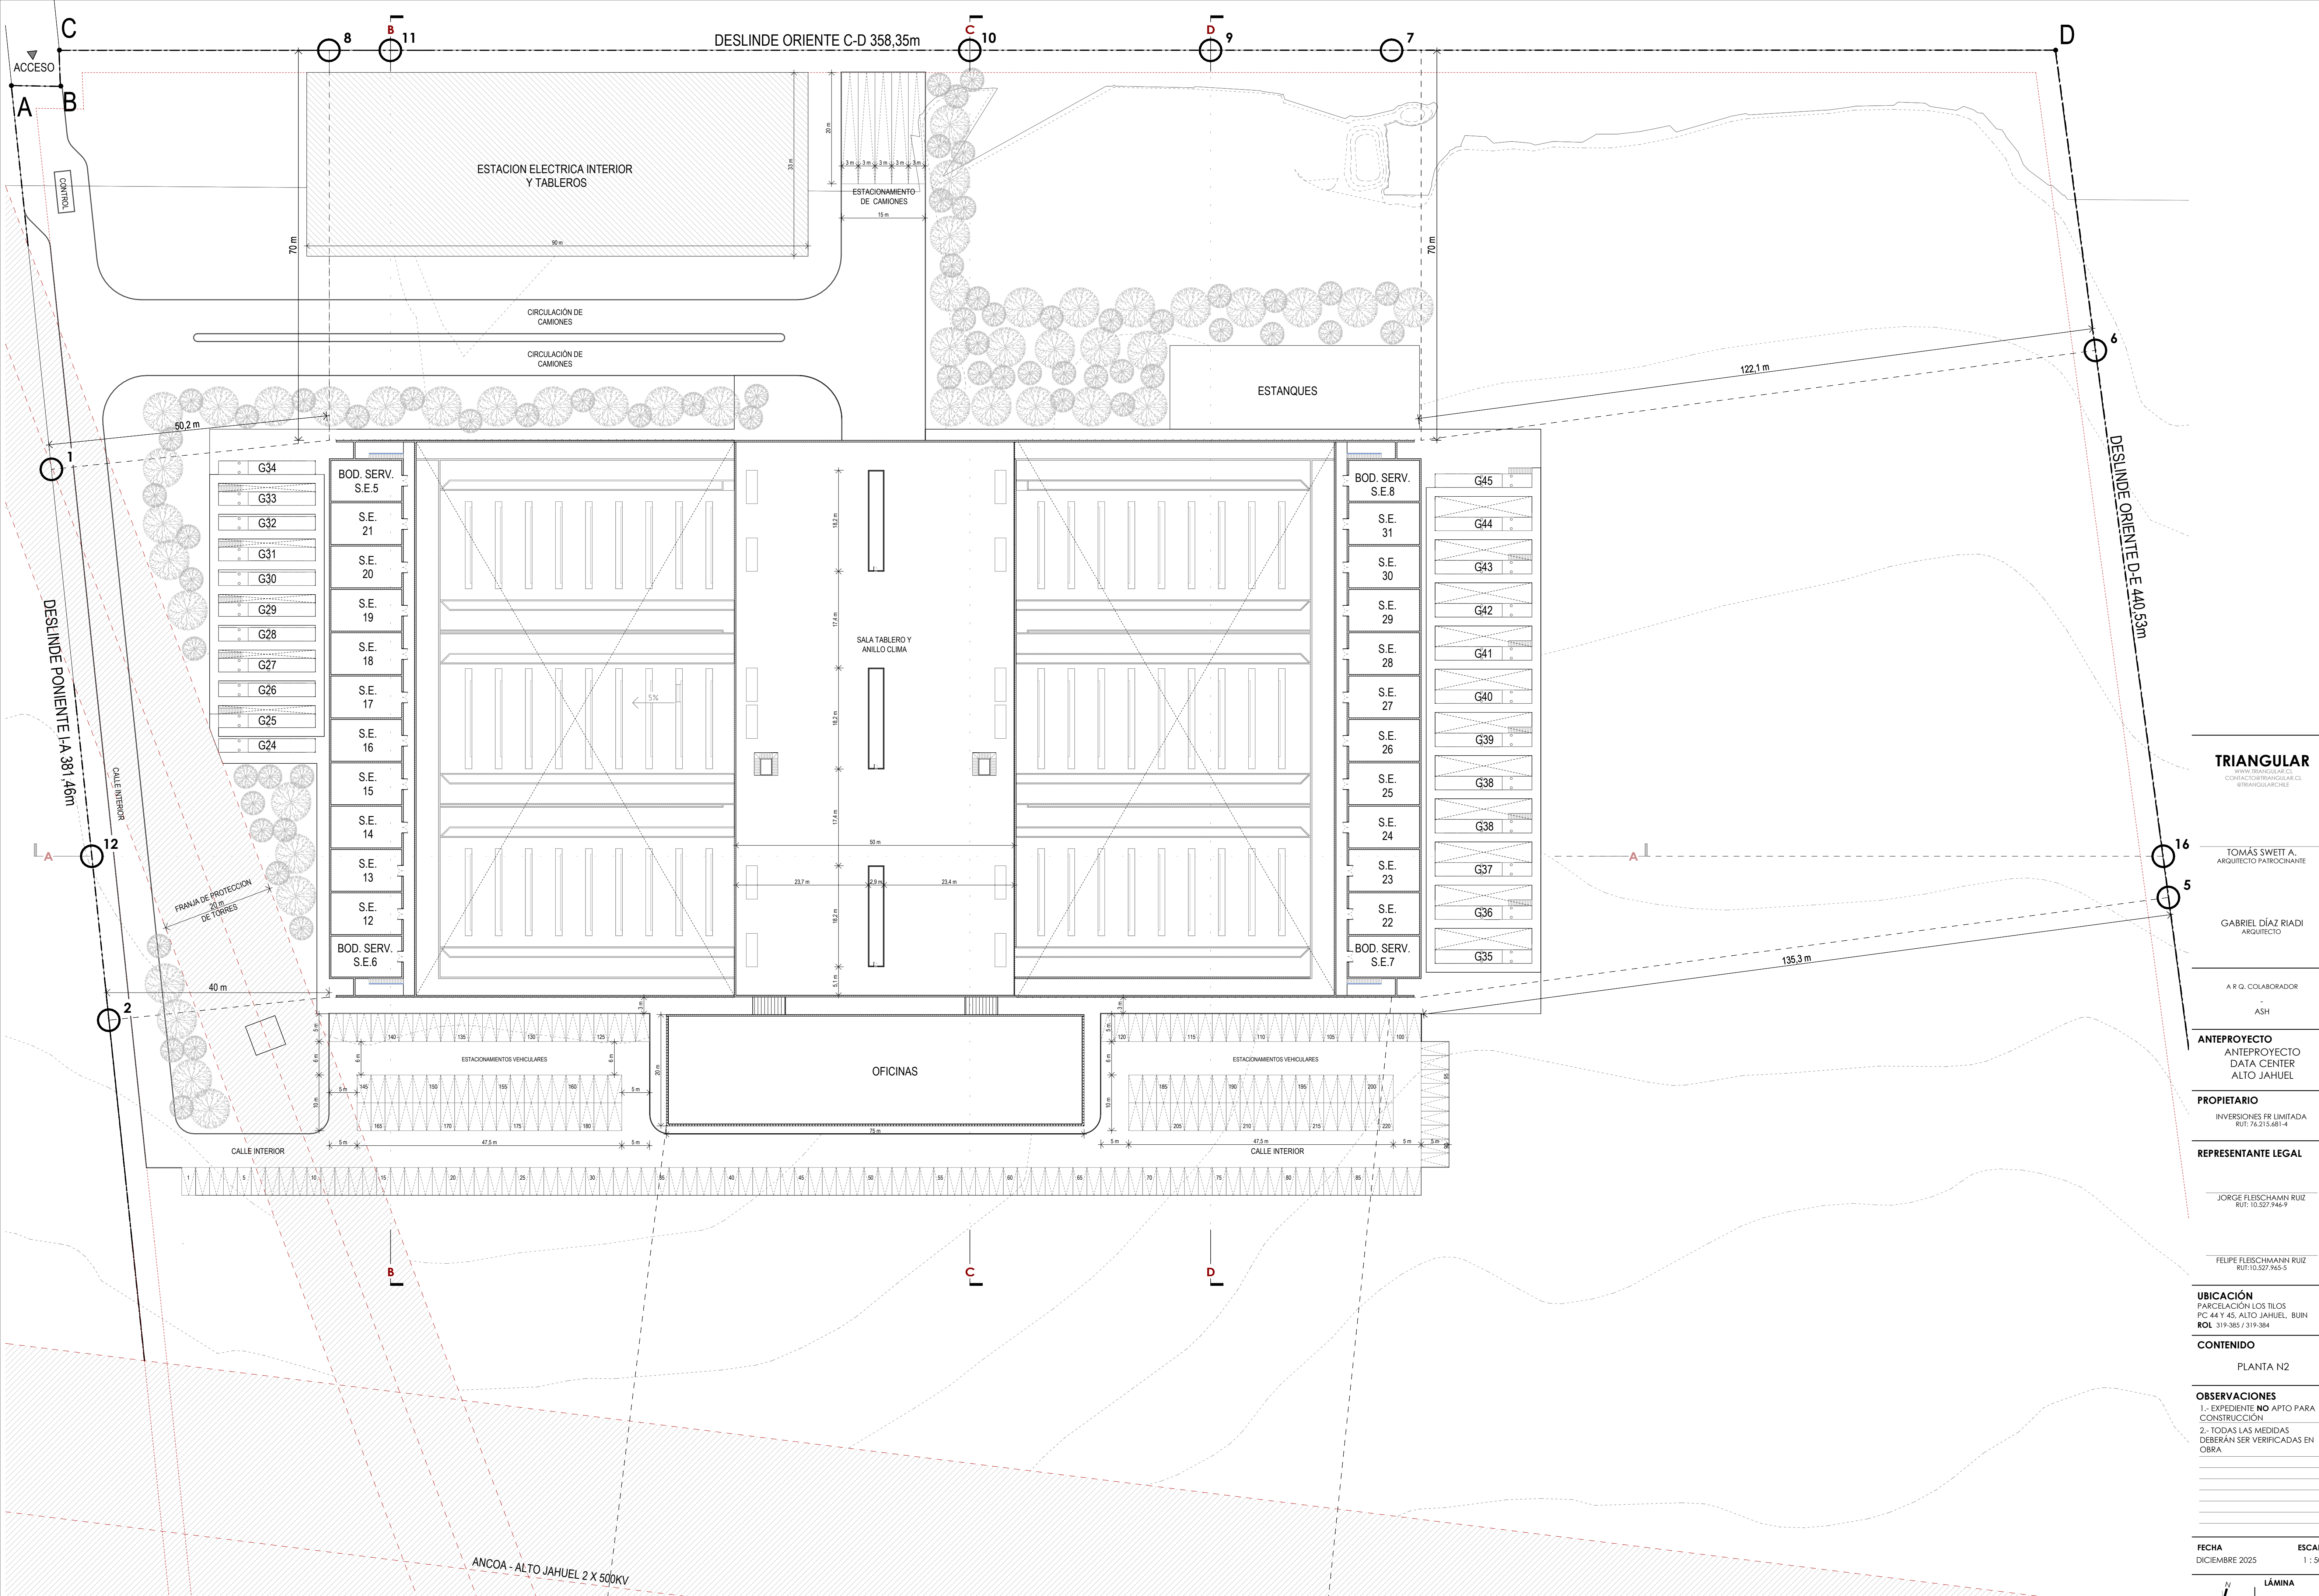

TRIANGULAR
WWW.TRIANGULAR.CO
CONTACTO@TRIANGULAR.CO
@TRIANGULARCOLE

TOMÁS SWETT A.
ARQUITECTO PATROCINANTE

GABRIEL DÍAZ RIADI
ARQUITECTO

A R Q. COLABORADOR
ASH

ANTEPROYECTO
ANTEPROYECTO
DATA CENTER
ALTO JAHUEL

PROPIETARIO
INVERSIONES FR LIMITADA
RUT: 76.215.681-4

REPRESENTANTE LEGAL

JORGE FLEISCHMANN RUIZ
RUT: 10.527.946-9

FELIPE FLEISCHMANN RUIZ
RUT: 10.527.965-5

UBICACIÓN
PARCELACIÓN LOS TILOS
PC 44 Y 45, ALTO JAHUEL, BUIN
ROL 319-385 / 319-384

CONTENIDO
PLANTA N2

OBSERVACIONES
1.- EXPEDIENTE NO APTO PARA CONSTRUCCIÓN
2.- TODAS LAS MEDIDAS DEBERÁN SER VERIFICADAS EN OBRA

FECHA
DICIEMBRE 2025

ESCALA
1 : 500

LÁMINA
A103

N EQUIPOS, TABLEROS, SALAS ELECTRICAS Y OFICINAS
1 : 500