


Anexo N°4: Plano general de emplazamiento

Consulta de pertinencia de ingreso al Sistema de Evaluación de
Impacto Ambiental

**“Construcción Parque Inundable Estero Viña del Mar,
comuna de Viña del Mar”**

MAYO 2025

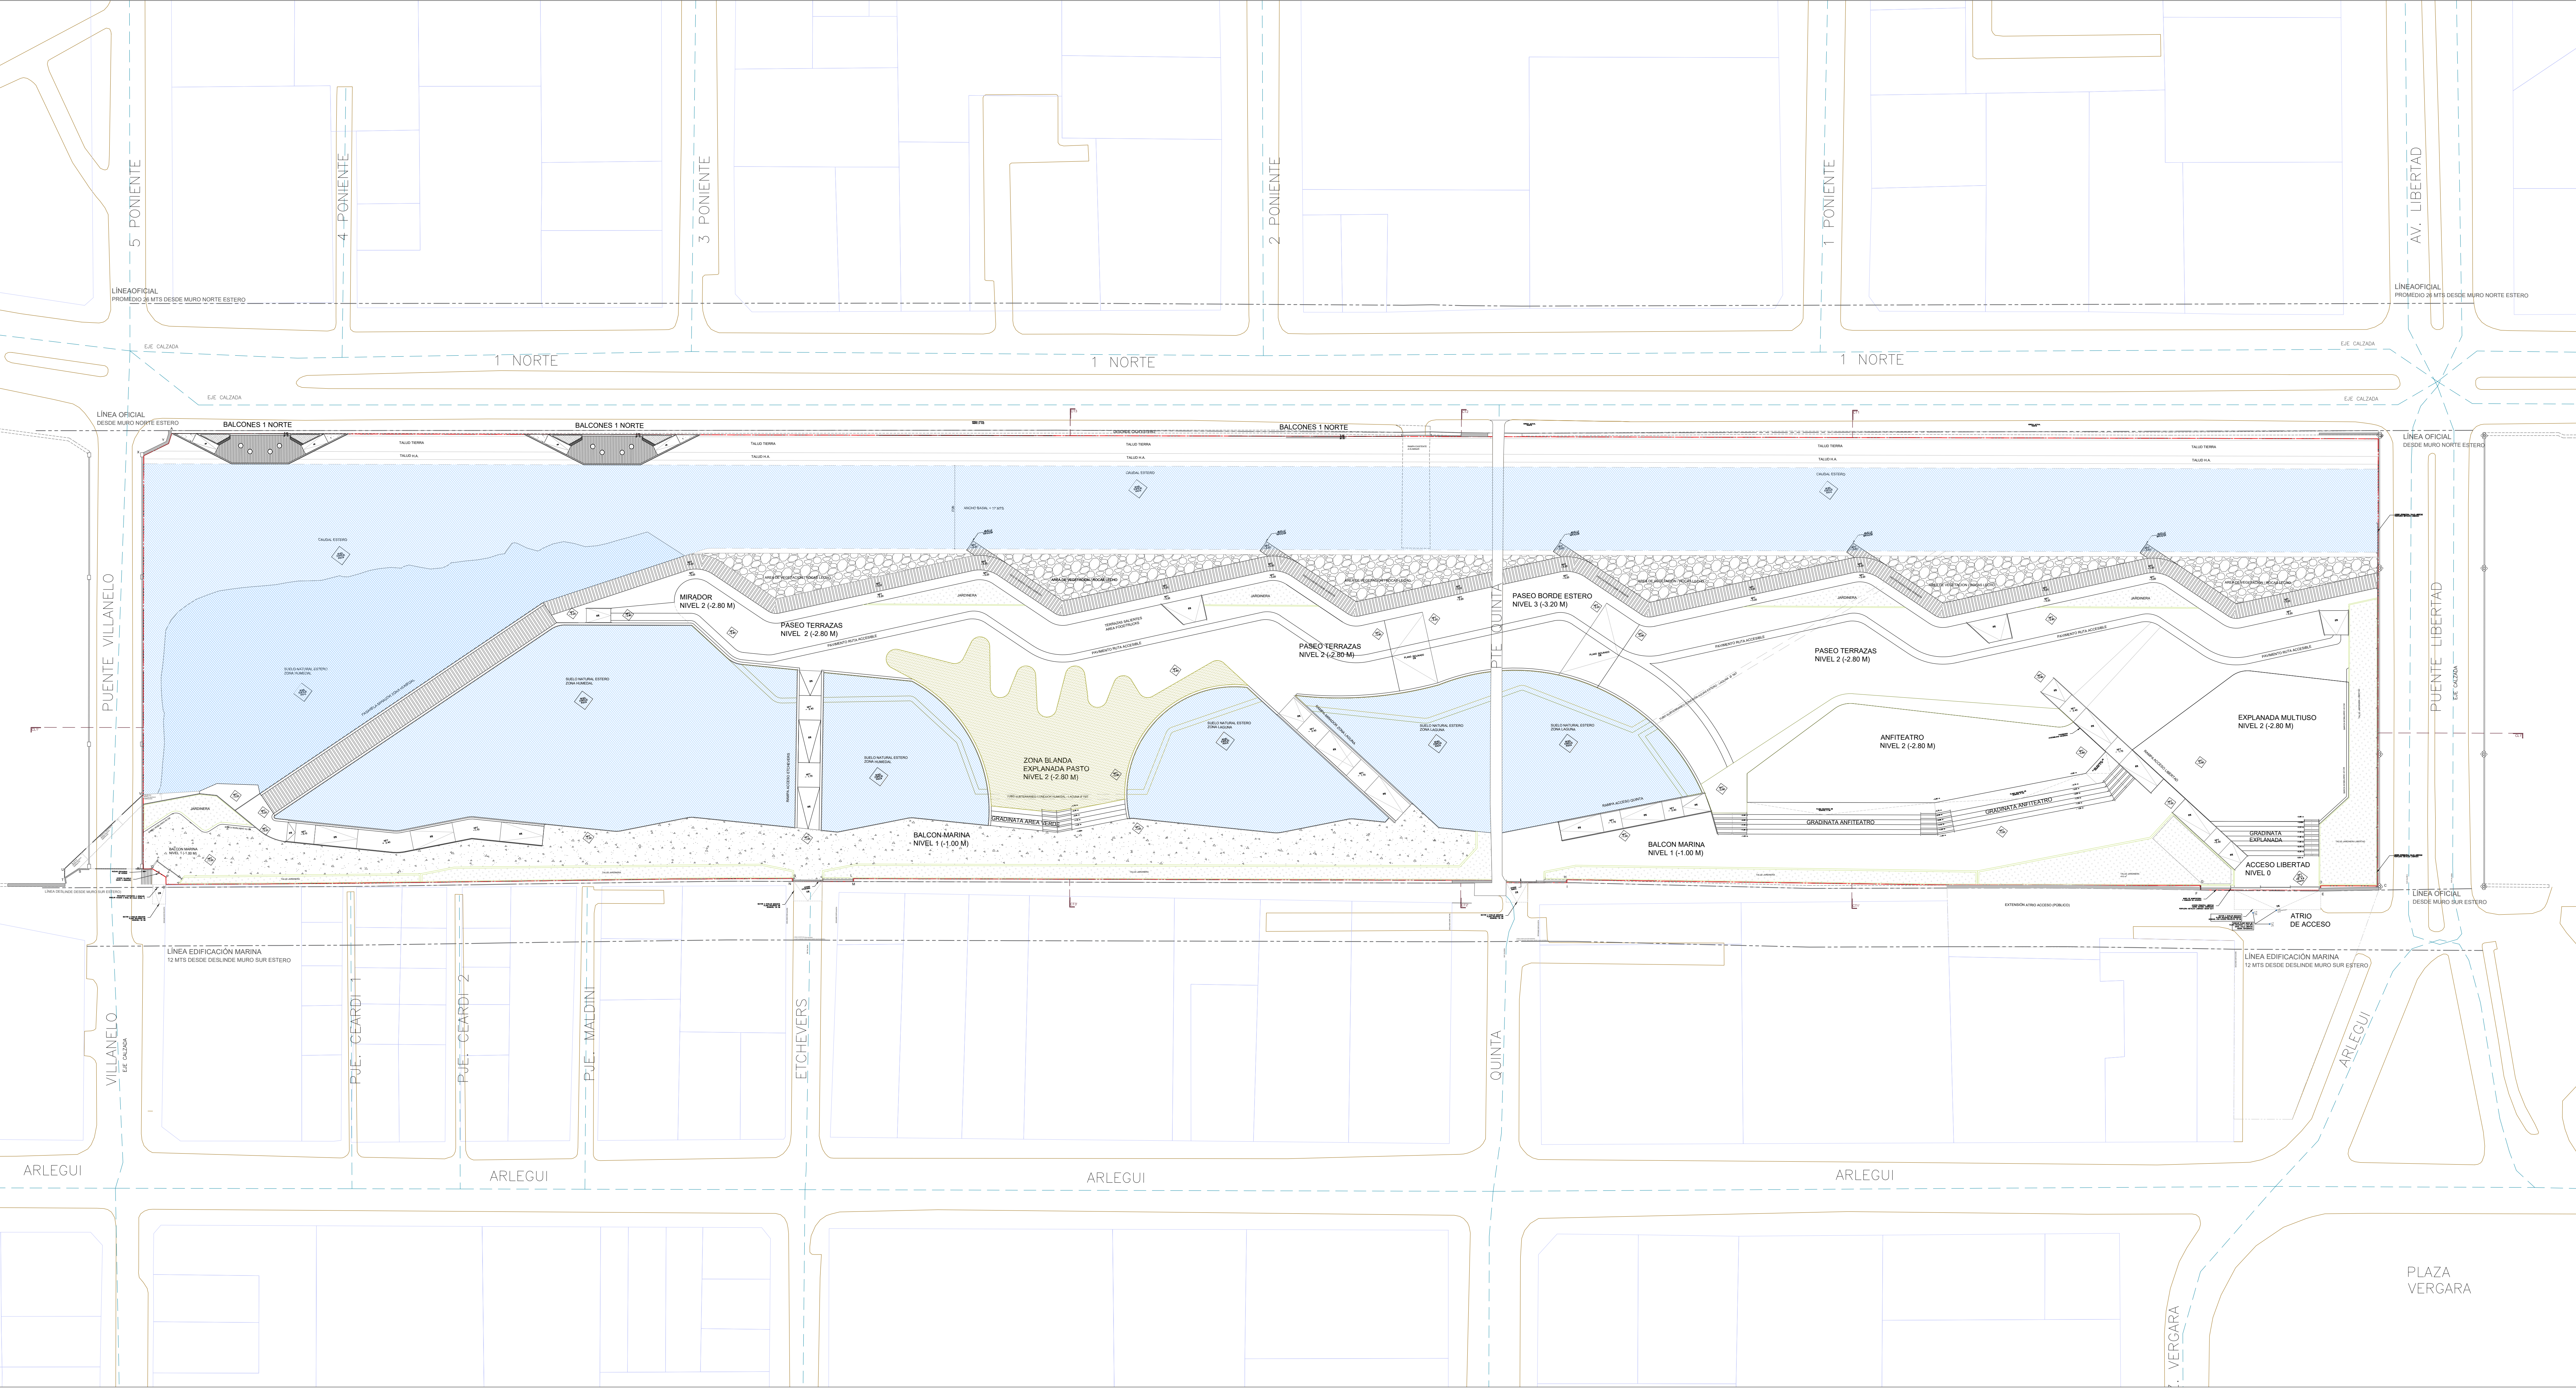

UBICACIÓN Y EMPLAZAMIENTO

PARQUE URBANO FLUVIAL
ESTERO VIÑA DEL MAR
VIÑA DEL MAR, V REGIÓN, CHILE

PROYECTISTA:

ESCUELA DE ARQUITECTURA
Y DISEÑO PUCV

e[ad]
Escuela de Arquitectura y Diseño
Pontificia Universidad Católica de Valparaíso



LETRA	DISTANCIA	UNIDAD
A-B	451,30	m
B-C	91,47	m
C-D	11,62	m
D-E	0,89	m
E-F	24,68	m
F-G	0,92	m
G-H	129,50	m
H-I	0,60	m
I-J	15,35	m
J-K	0,48	m
K-L	130,56	m
L-M	0,60	m
M-N	12,51	m
N-O	0,60	m
O-P	128,12	m
P-Q	1,50	m
Q-R	3,30	m
R-S	1,84	m
S-T	84,54	m
T-A	5,65	m
TOTAL	2,14	m

ARQUITECTOS
PROYECTISTAS:

DAVID LUZA CORNEJO
ERICK CARO MORENO
MAXIMILIANO OLEA RUIZ
PAULA OLMEDO LATOJA
ALVARO MERCADO JARA

REPRESENTANTE LEGAL:

MACARENA RIPAMONTI
ALCALDESA VIÑA DEL MAR

PROYECTO:

PARQUE URBANO FLUVIAL
ESTERO VIÑA DEL MAR

N° GENERAL

01
DE 11

CONTENIDO:

PLANO DE UBICACIÓN Y EMPLAZAMIENTO

ESCALA: 1:500

REVISION: 1

FECHA: MAYO 2023

PLANO: ARQ-01
DE 11