

Anexo N°5: Plano arquitectura planta general

Consulta de pertinencia de ingreso al Sistema de Evaluación de
Impacto Ambiental

**“Construcción Parque Inundable Estero Viña del Mar,
comuna de Viña del Mar”**

MAYO 2025

PLANTA GENERAL DE TRAZADOS

PARQUE URBANO FLUVIAL
ESTERO VINA DEL MAR
VINA DEL MAR, V REGION, CHILE

PROYECTISTA:

ESCUELA DE ARQUITECTURA
Y DISEÑO PUCV

e[ad]

Escuela de Arquitectura y Diseño
Pontificia Universidad Católica de Valparaíso

UBICACION



TABLA DE CONVERSIÓN NIVELES PROYECTO

NIVELES PROYECTO NETI	EQUIVALENTE EN MSNM
SEÑAL PUNTO REFERENCIAL A-9	SEÑAL TOPOGRAFIA
NIVEL 0 (P.R.)	P.R. en acceso Libertad
(+10.0 m)	4.80 msnm
NIVEL 1	3.80 msnm
-1.00 m	
NIVEL 2	2.00 msnm
-2.80 m	
NIVEL 3	1.60 msnm
-3.20 m	

NOTA:
Se deben revisar los puntos de referencia
indicados en este plano (zona acceso Libertad)
realizando la conversión de niveles del proyecto a
niveles de referencia, según la topografía
adjunta a la documentación.


ARQUITECTOS
PROYECTISTAS:
DAVID LUZU CONEJO
ENRIQUE CARO MORENO
MAXIMILIANO OLIVERA RUIZ
AYLON MARRERO VERA

MACRÉS PIAVONETTI
MACRÉS PIAVONETTI
MACRÉS PIAVONETTI


PROYECTO:
PARQUE URBANO FLUVIAL
ESTERO VINA DEL MAR
N° GENERAL
06
DE 17

CONTENIDO:
PLANTA GENERAL DE TRAZADOS
DETALLES TRAZADOS
1:500
1:200


ESCALA SEGUN LAS INDICADAS
REVISION: 1
FECHA: MAYO 2025
PLANO: ARO-06
DE 17

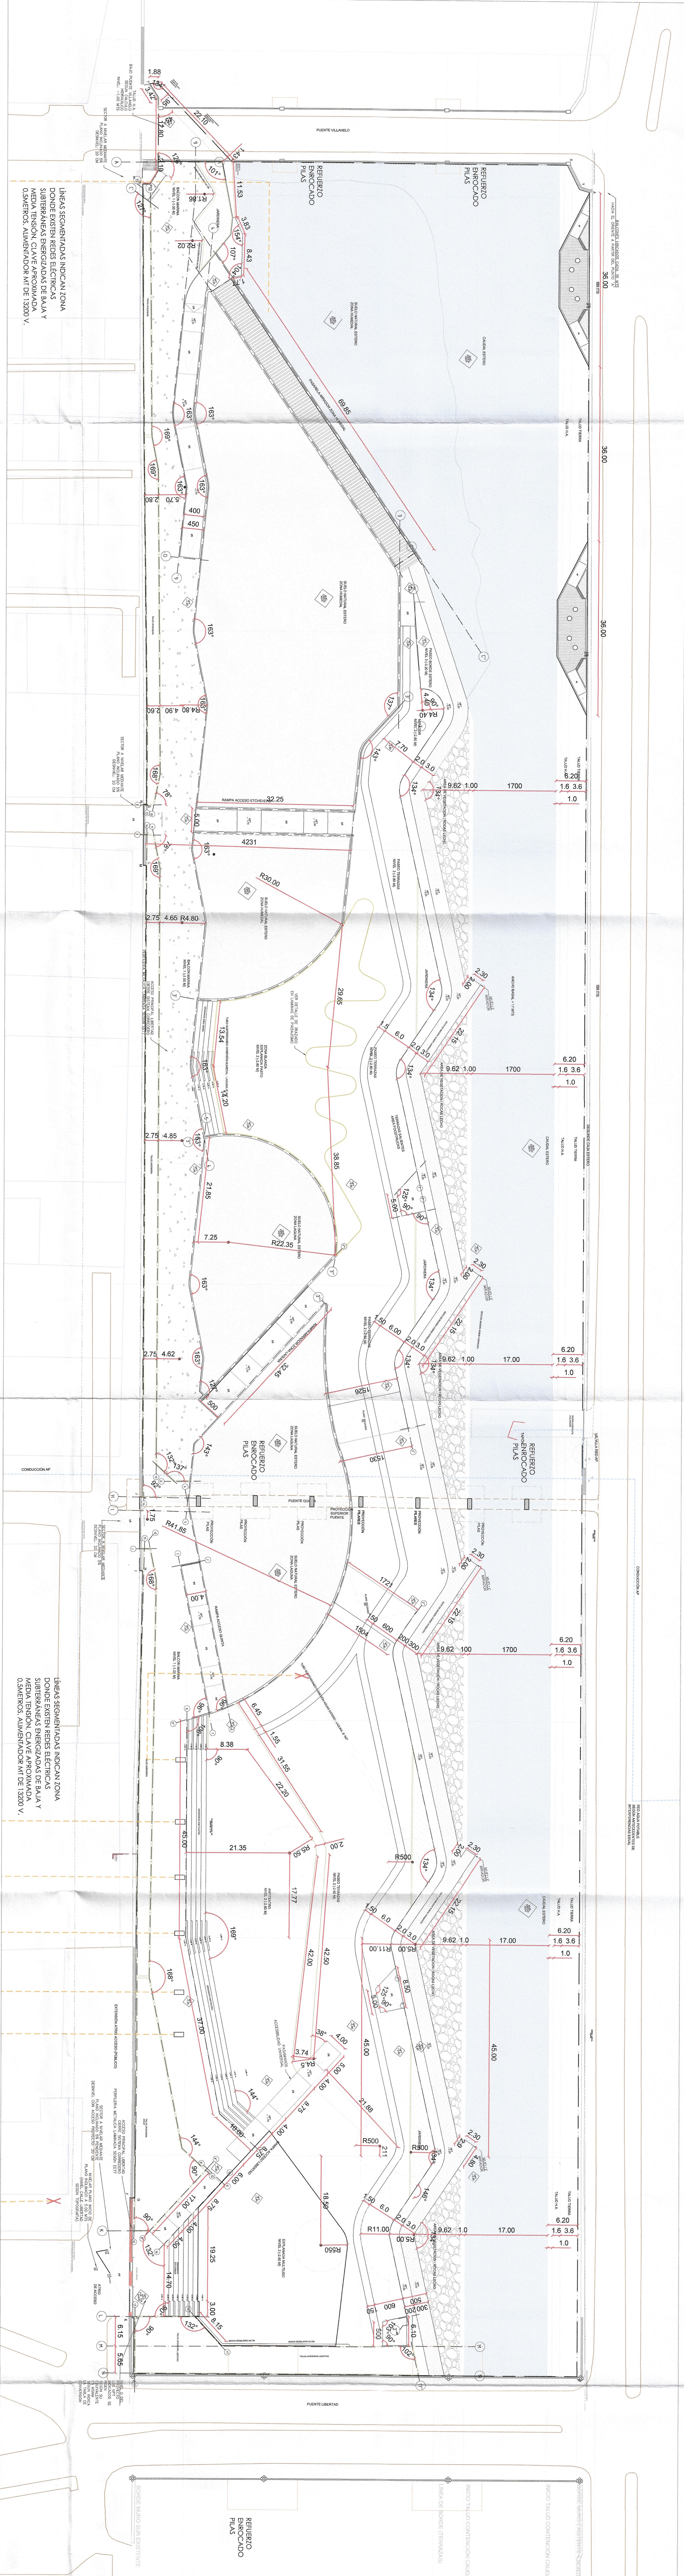

PLANTA GENERAL DE TRAZADOS
ESCALA 1:500

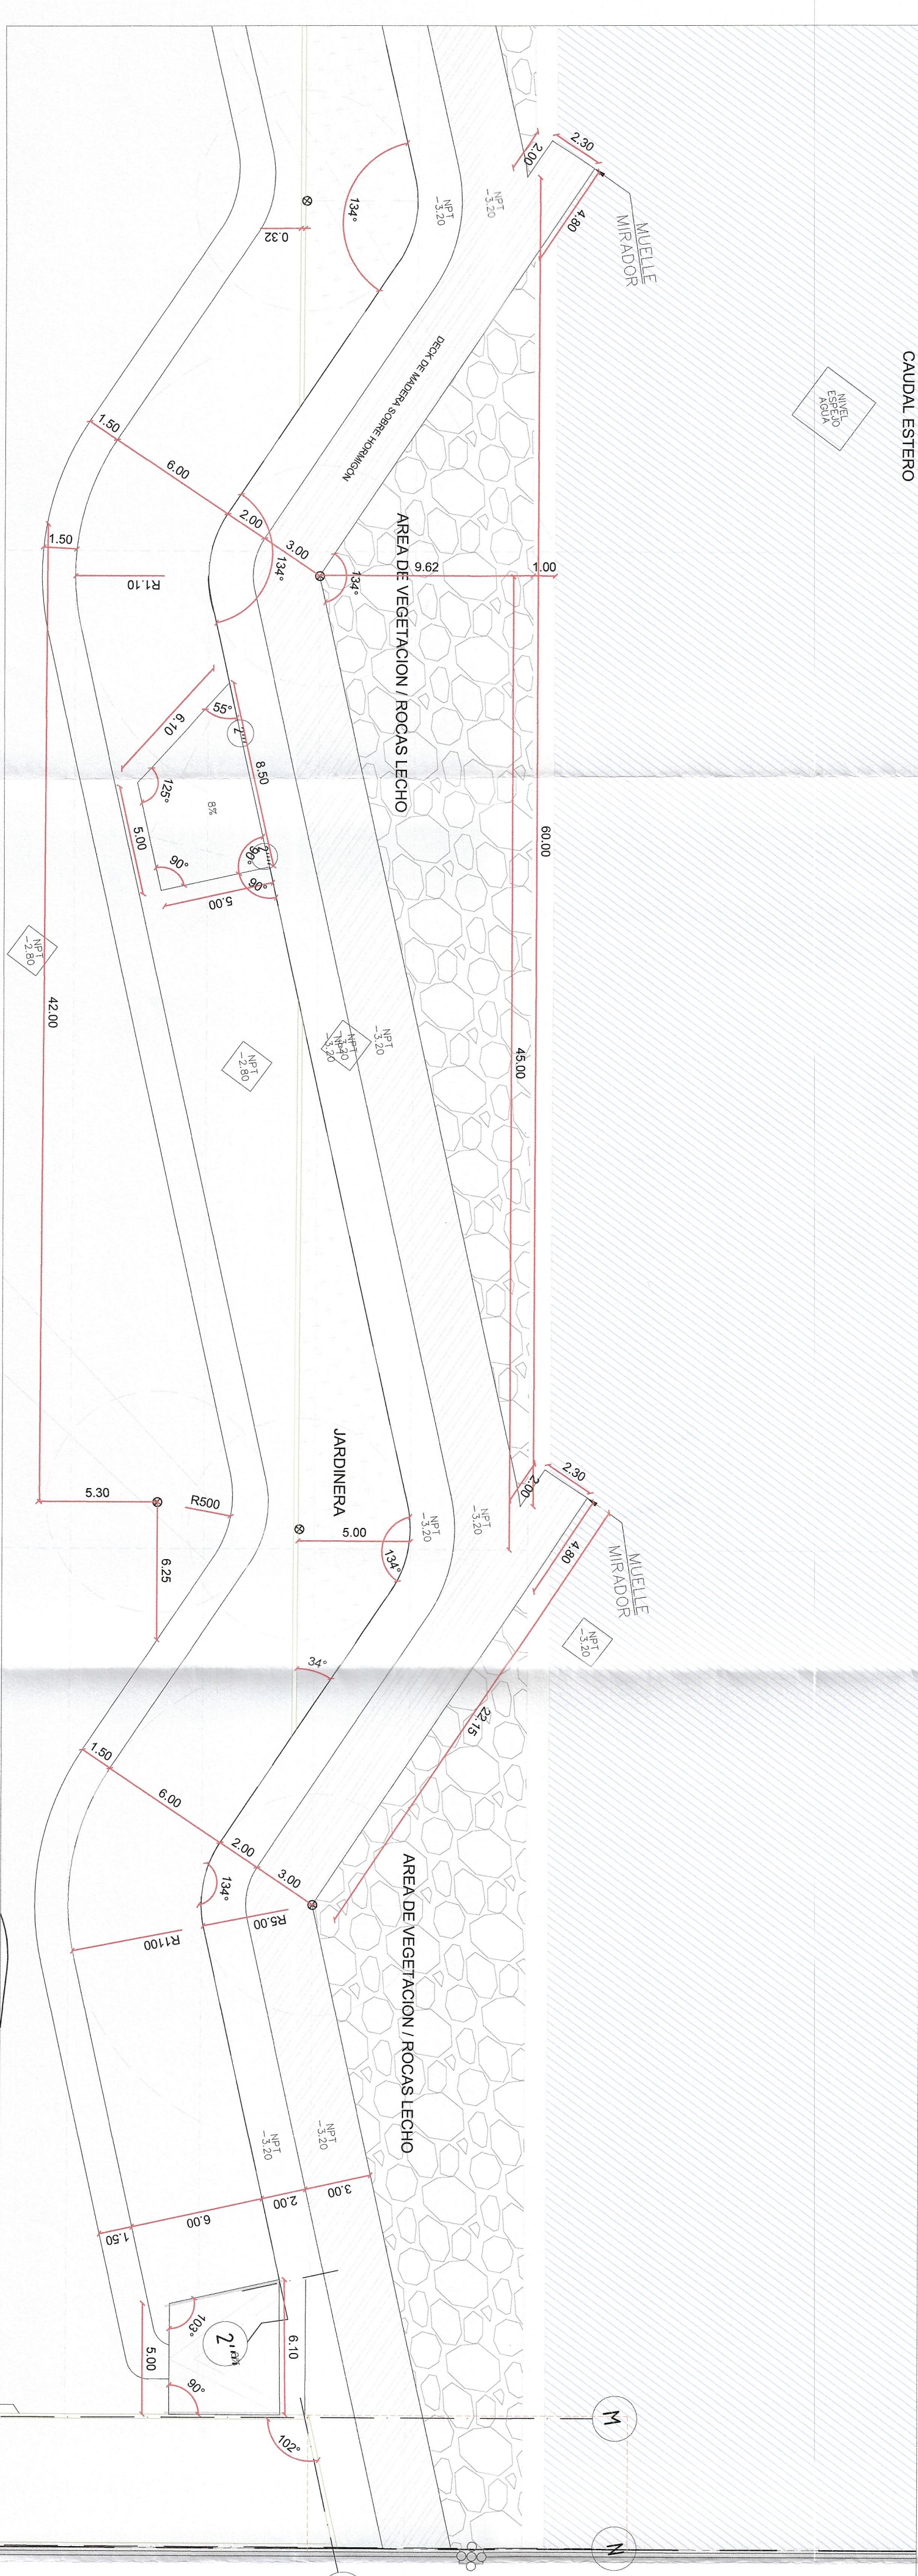

DETALLE TRAZADO ZONA DECK Y TERRAZAS
ESCALA 1:200

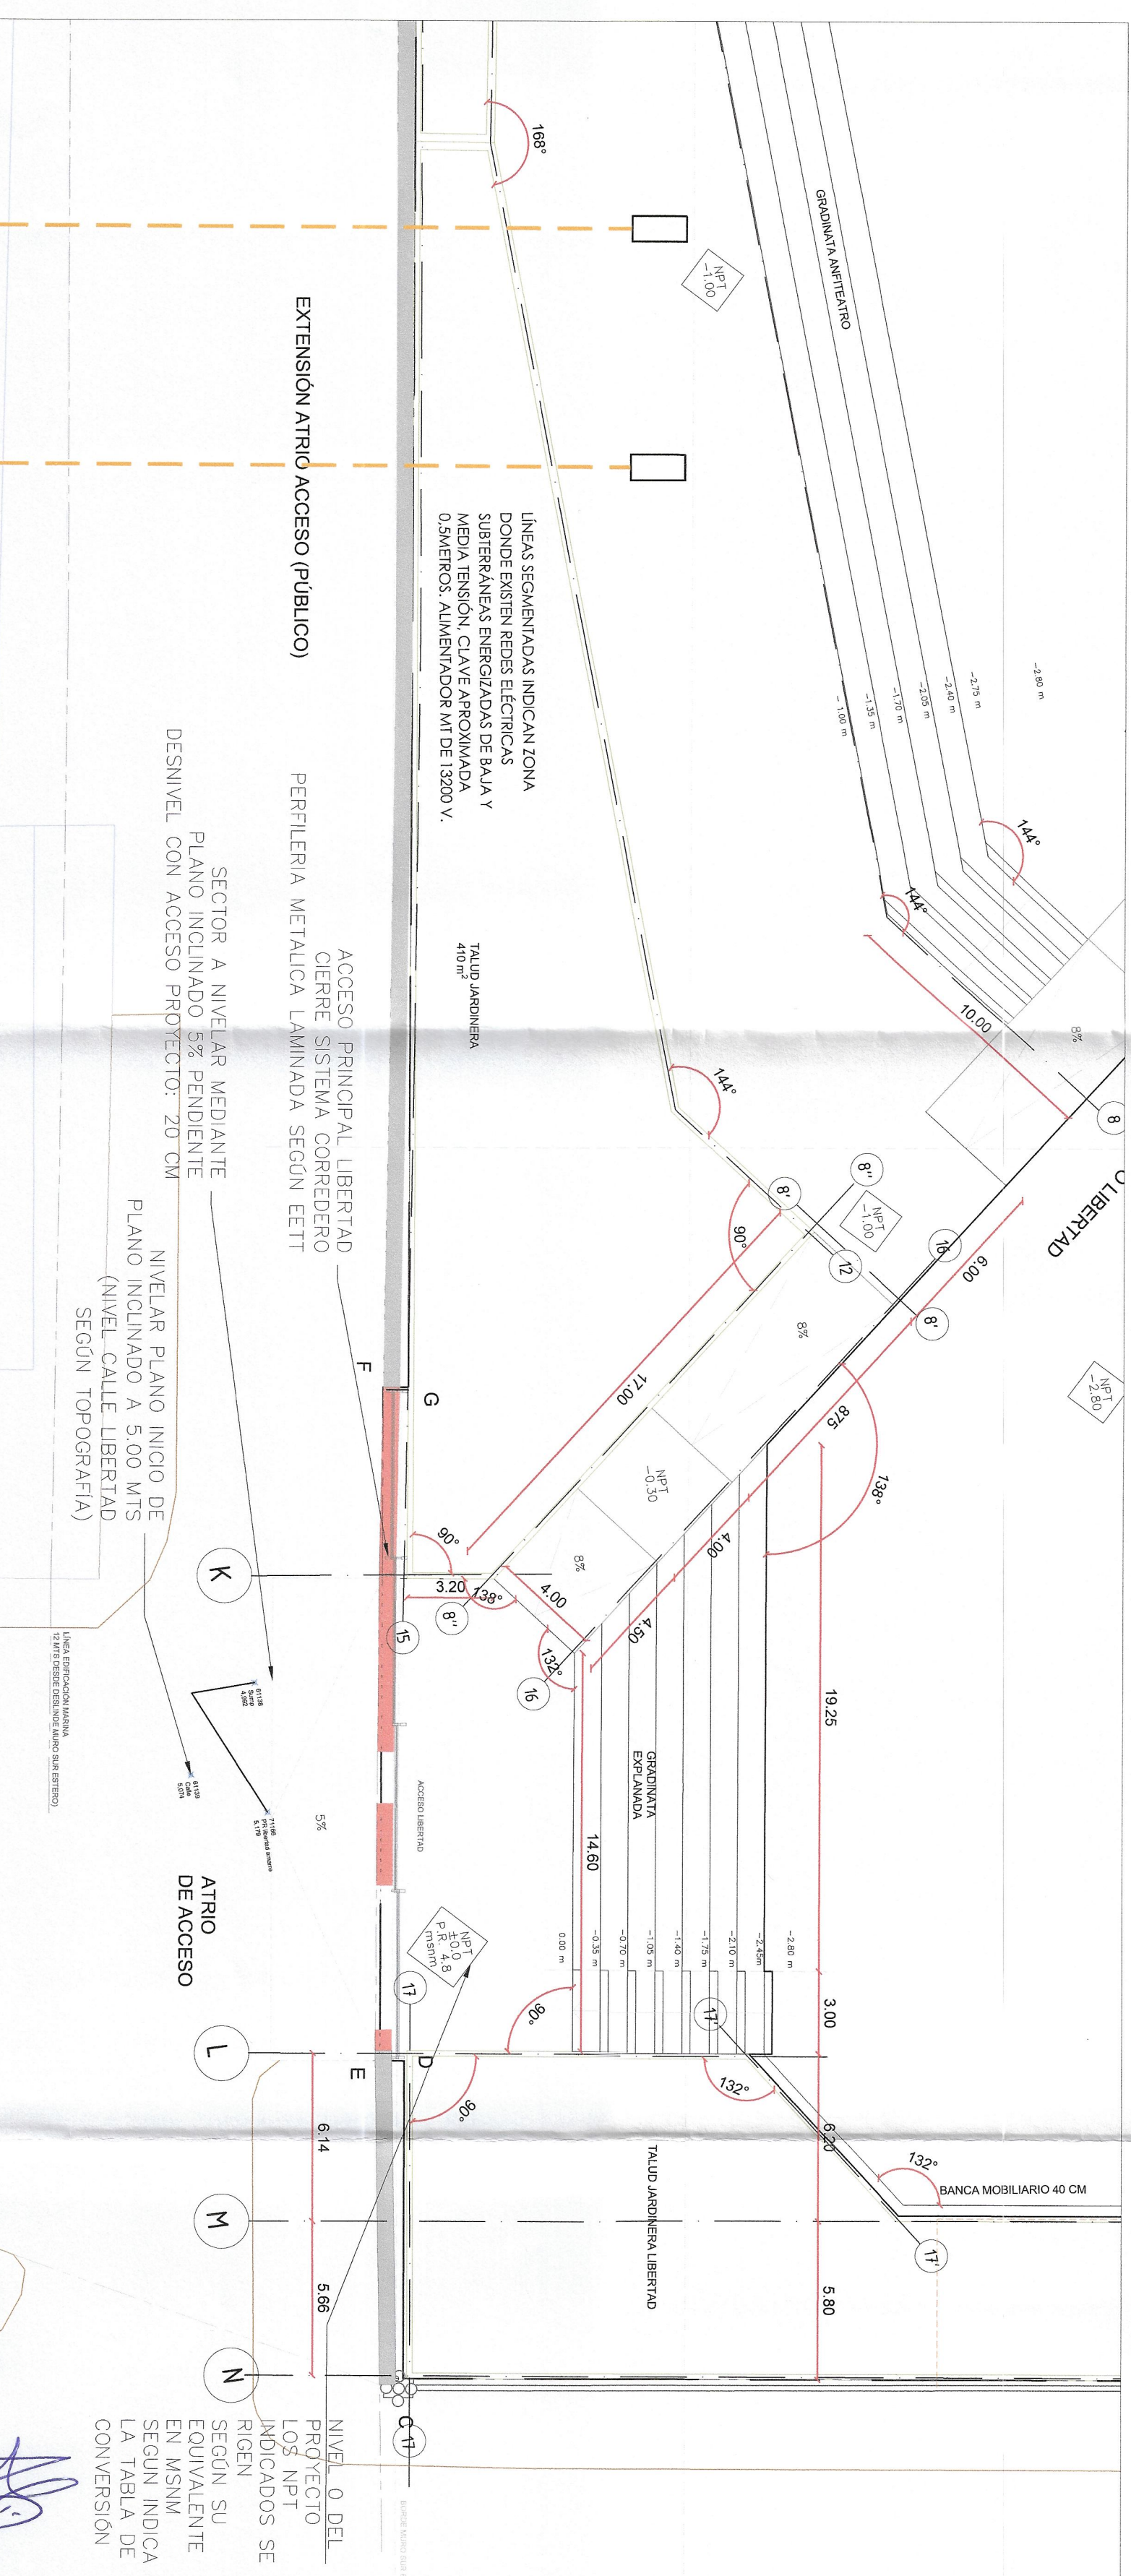

DETALLE TRAZADO ZONA ACCESO LIBERTAD
ESCALA 1:200