


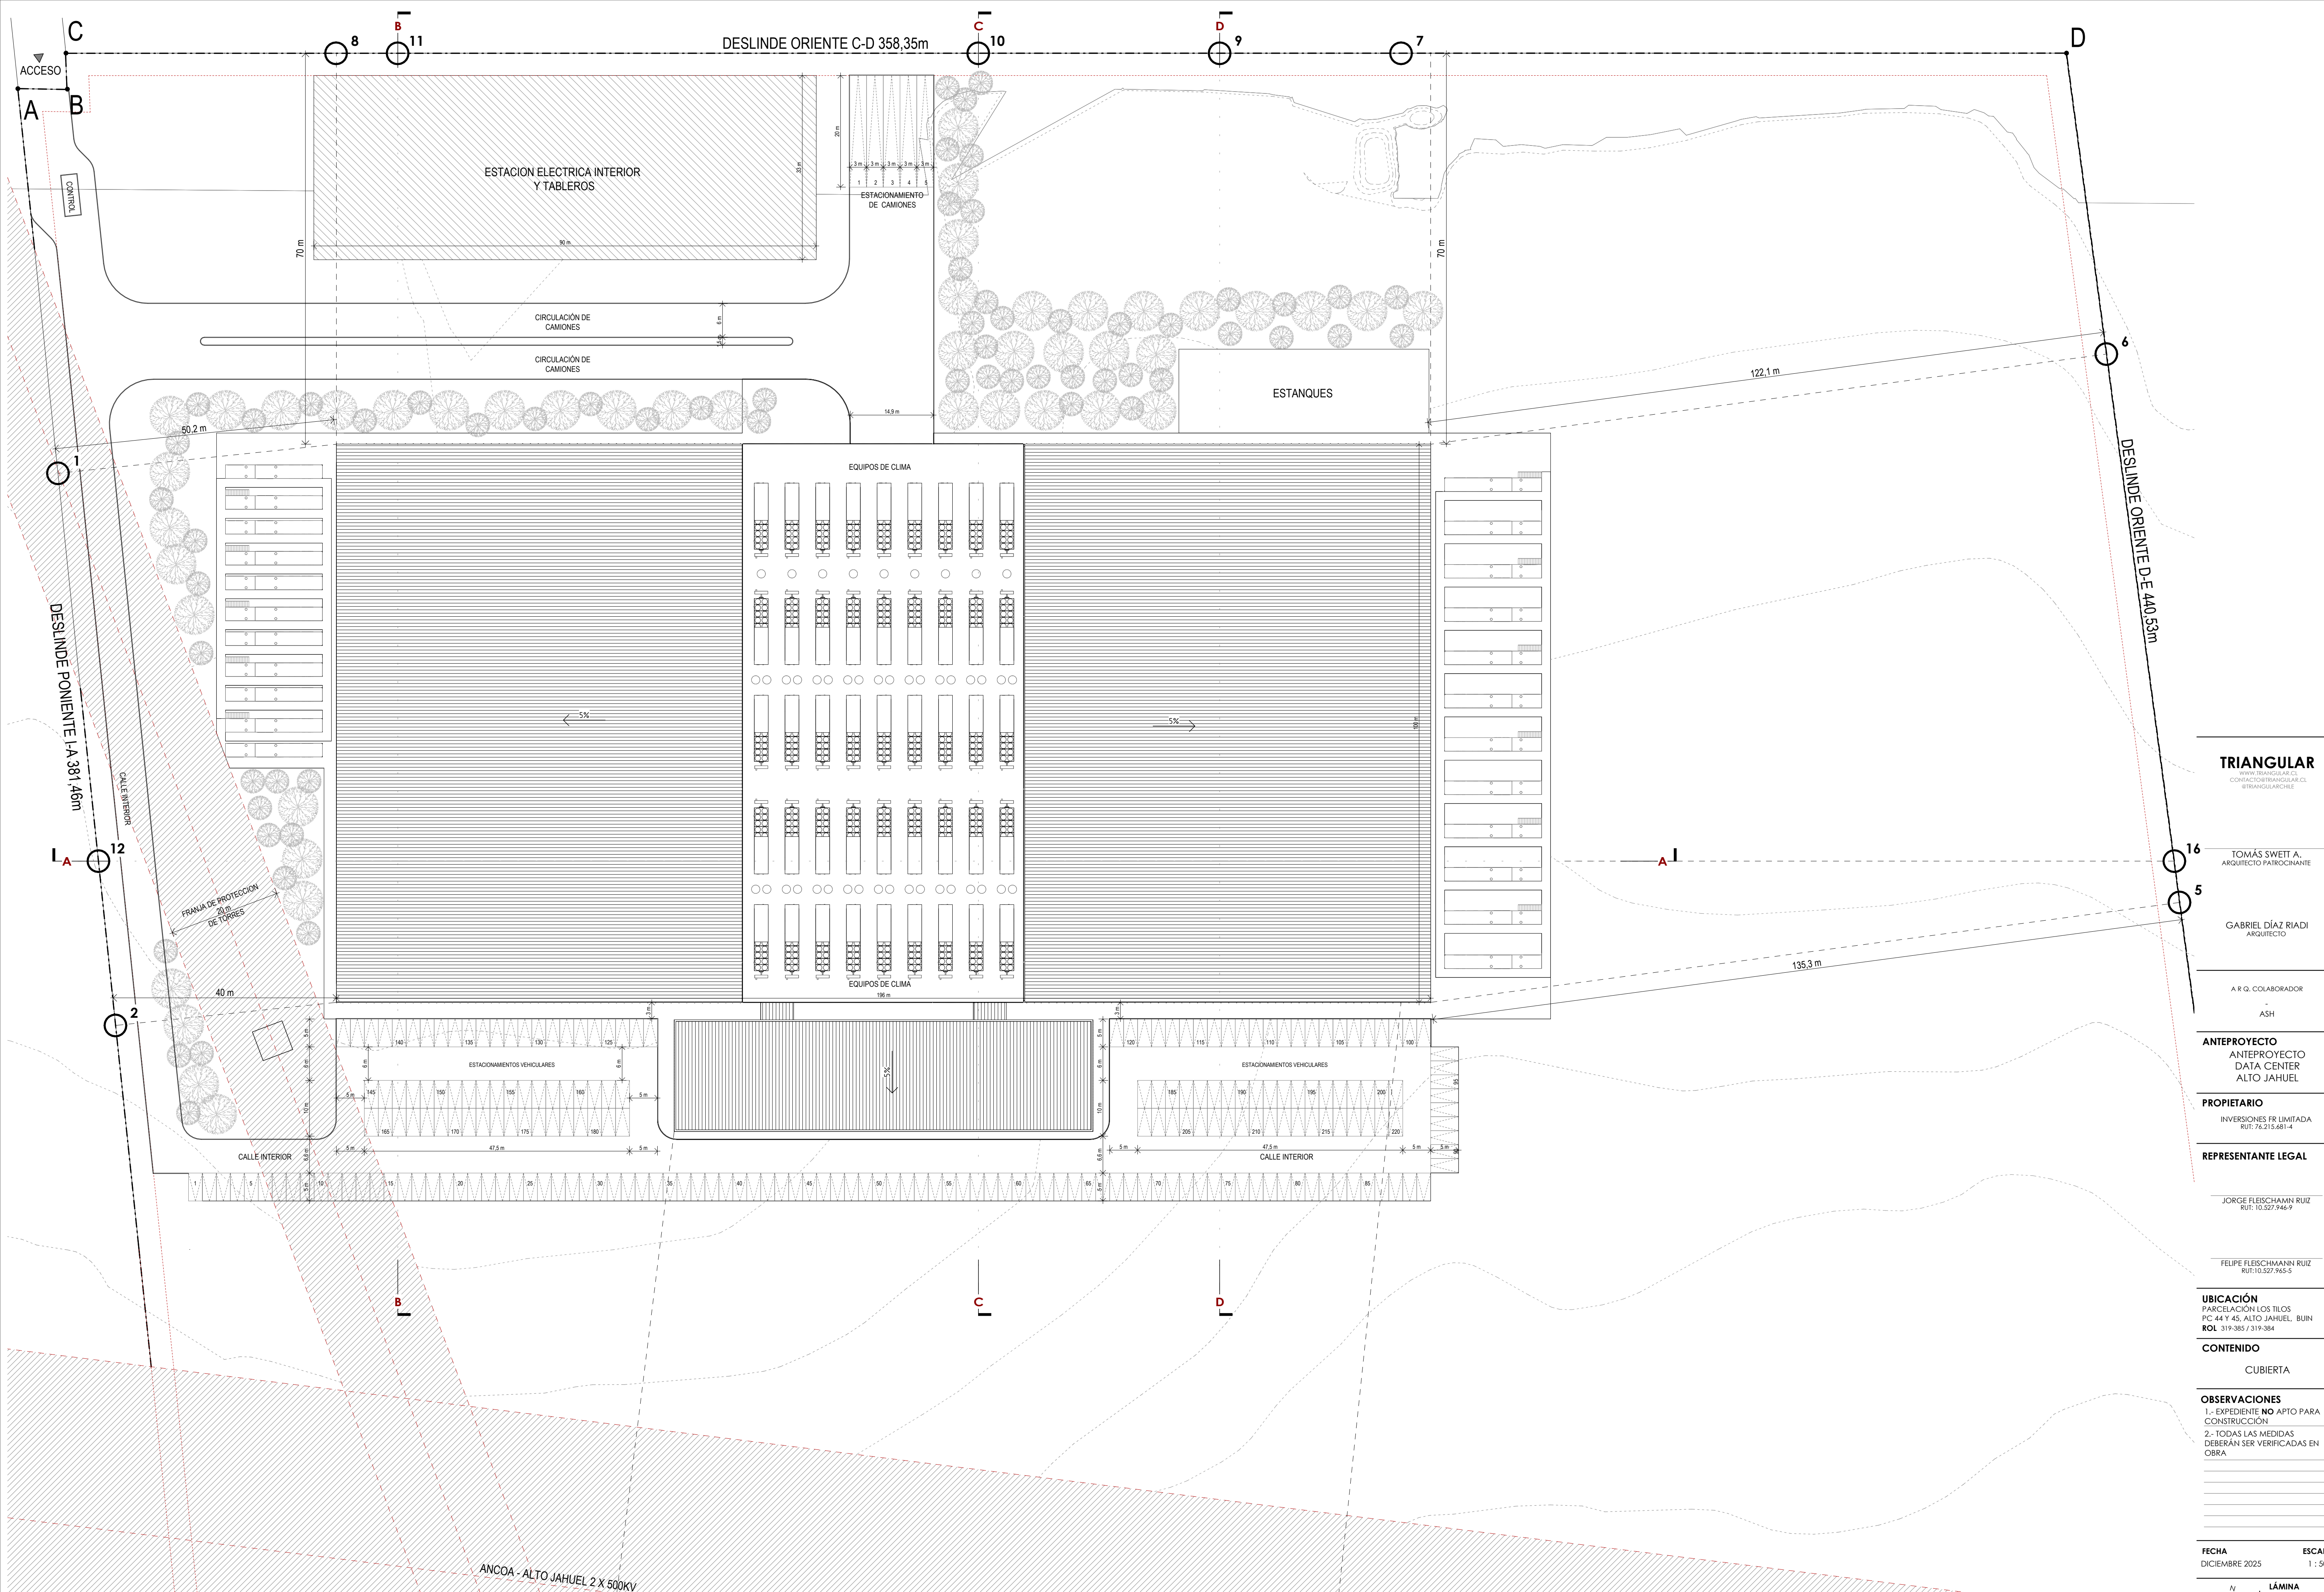

TRIANGULAR
WWW.TRIANGULAR.CO
CONTACT@TRIANGULAR.CO
@TRIANGULARCHILE

TOMÁS SWETT A.
ARQUITECTO PATROCINANTE

GABRIEL DÍAZ RIADI
ARQUITECTO

A R Q. COLABORADOR
ASH

ANTEPROYECTO
ANTEPROYECTO
DATA CENTER
ALTO JAHUEL

PROPIETARIO
INVERSIONES FR LIMITADA
RUT: 76.215.661-4

REPRESENTANTE LEGAL

JORGE FLEISCHMANN RUIZ
RUT: 10.527.946-9

FELIPE FLEISCHMANN RUIZ
RUT: 10.527.965-5

UBICACIÓN
PARCELACION LOS TILOS
PC 44 Y 45, ALTO JAHUEL, BUIN
ROL 319.385 / 319.384

CONTENIDO
CUBIERTA

OBSERVACIONES
1.- EXPEDIENTE **NO** APTO PARA CONSTRUCCIÓN
2.- TODAS LAS MEDIDAS DEBERAN SER VERIFICADAS EN OBRA

FECHA
DICIEMBRE 2025

ESCALA
1 : 500

LÁMINA

A104