



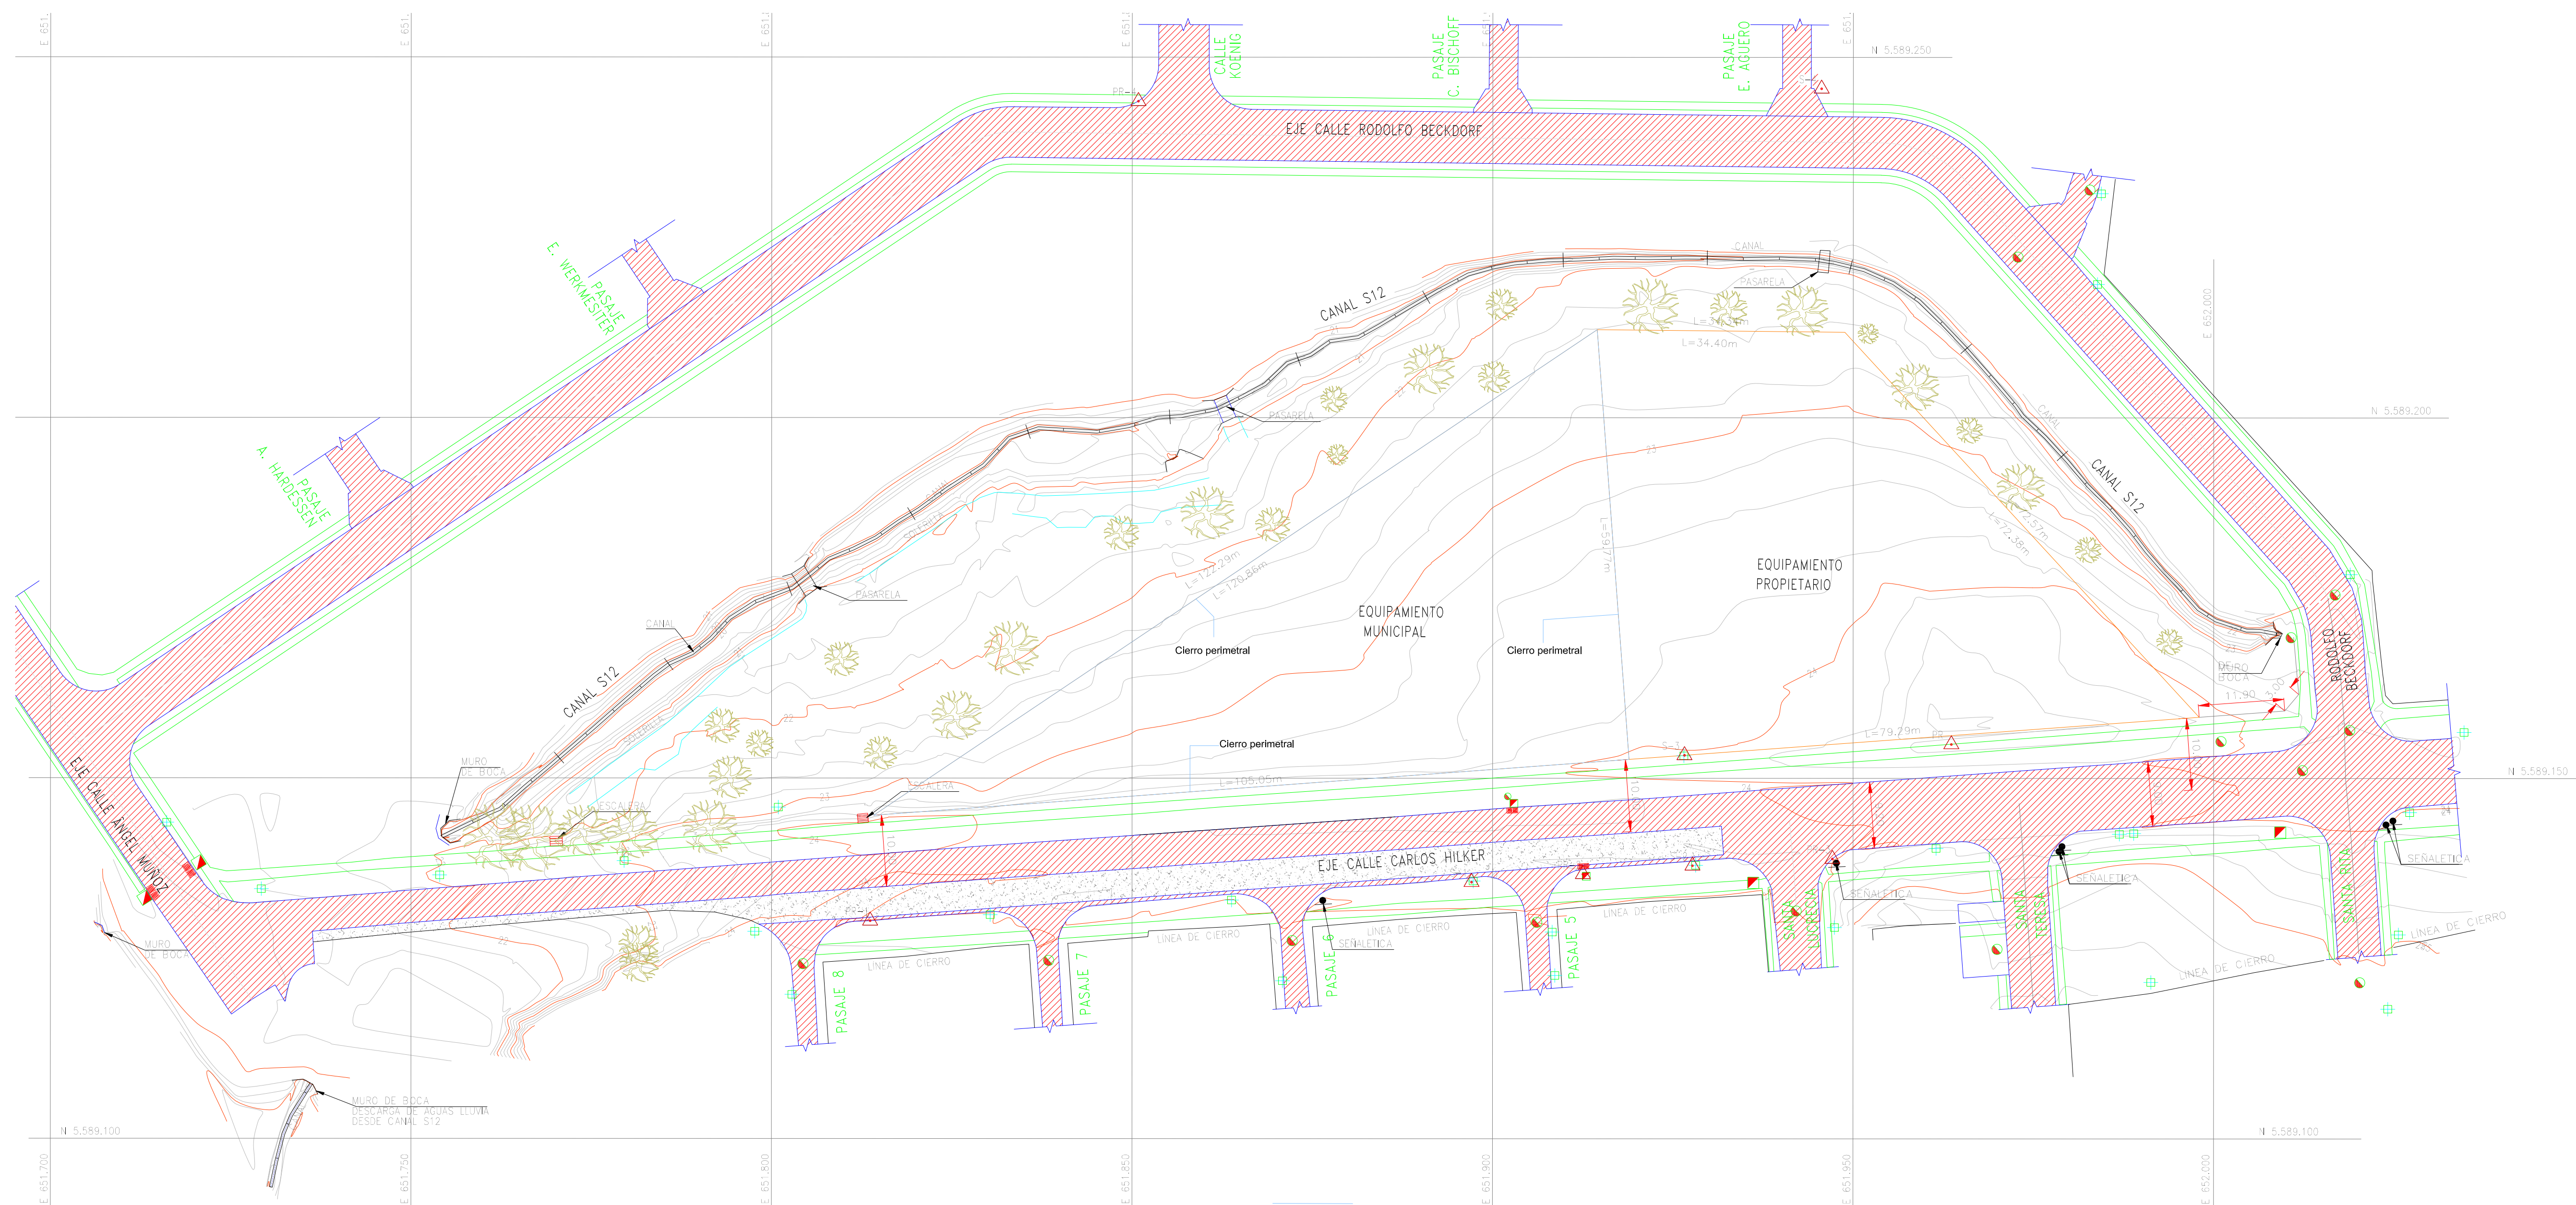


1 Plano de cierre
1 : 500

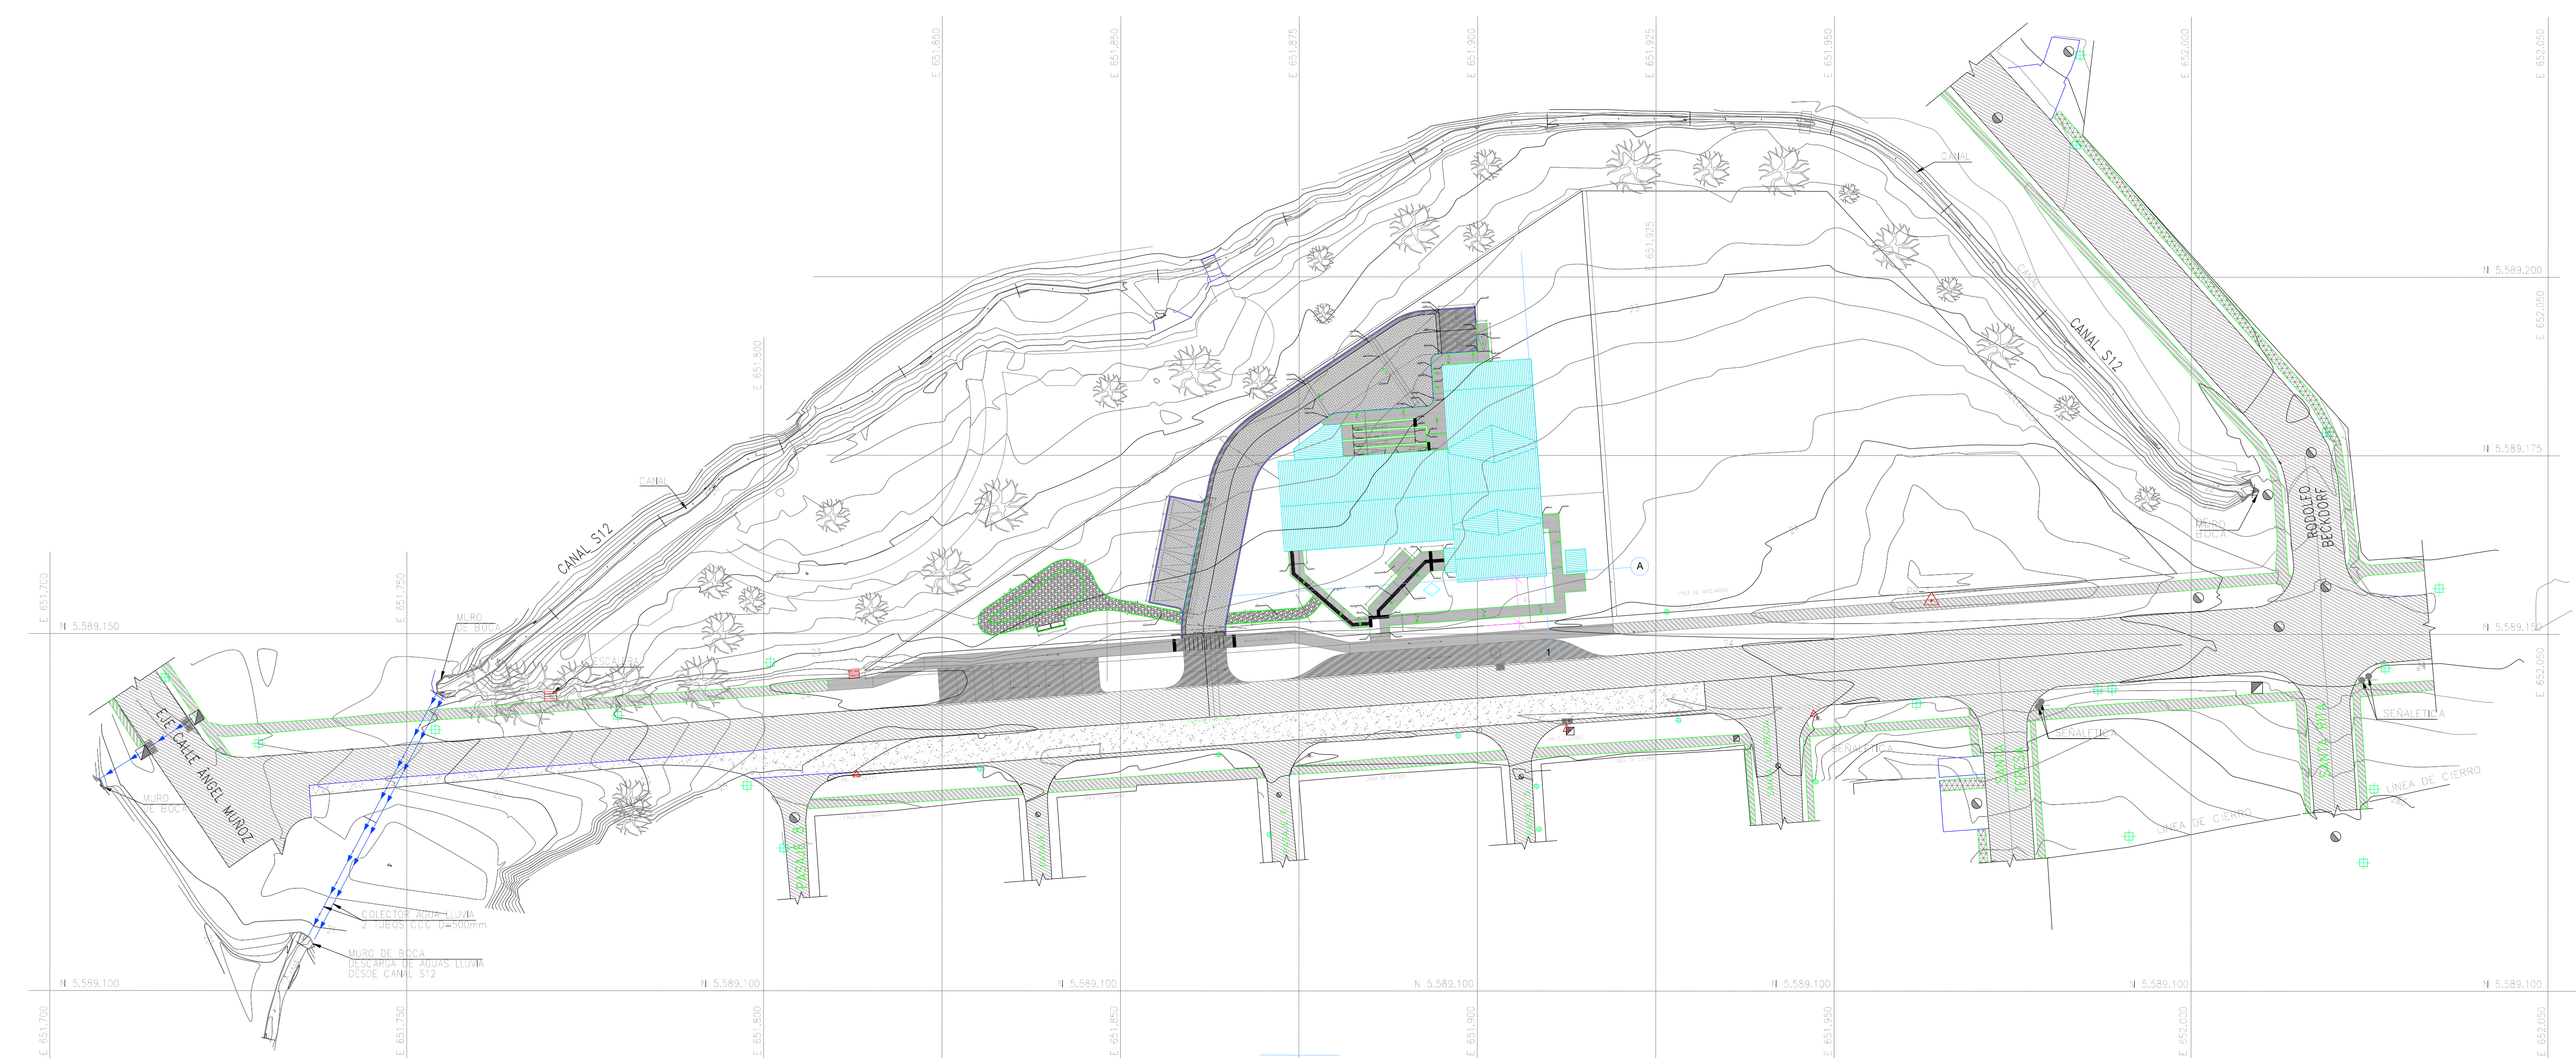

2 Plano de Ubicación
1 : 500

Listado de Planos	
Código de Plano	Nombre de Plano
ARO-01	Plano de Ubicación y Plano de Cierro
ARO-02	Plano de Emplazamiento
ARO-03	Cuadro de Superficies
ARO-04	Planta Arquitectura 1° Piso
ARO-05	Planta Arquitectura 2° Piso
ARO-06	Planta Arquitectura Subterráneo
ARO-07	Planta de Cubierta
ARO-08	Planta Accesibilidad 1° Piso
ARO-09	Alzado Norte y Sur
ARO-10	Alzado Este y Oeste
ARO-11	Corte 1 y 2
ARO-12	Corte 3 y 4
ARO-13	Corte 5 y 6
ARO-14	Corte A y B
ARO-15	Corte C y D
ARO-16	Corte E y F
ARO-17	Corte G
ARO-18	Planta Zócalos recintos húmedos 1° Piso
ARO-19	Planta Pavimentos 1° Piso
ARO-20	Planta Pavimentos 2° Piso y Subterráneo
ARO-21	Planta Cielos 1° Piso
ARO-22	Planta Cielos 2° Piso
ARO-23	Planta Cielos Subterráneo
ARO-24	Planta Terminaciones 1° Piso
ARO-25	Planta Terminaciones 2° Piso
ARO-26	Planta Terminaciones Subterráneo
ARO-27	Planta Tabiques 1° Piso
ARO-28	Planta Tabiques Subterráneo
ARO-29	Planta Tabiques 2° Piso y Detalle de Tabiques
ARO-30	Escantillon 01, 02 y 03
ARO-31	Escantillon 04, 05 y 06
ARO-32	Escantillon 07, 08 y 09
ARO-33	Escantillon 10 y 11
ARO-34	Rampa, barandas y pasamanos
ARO-35	Escaleras, barandas y pasamanos
ARO-36	Planta Puertas y Ventanas 1° Piso
ARO-37	Planta Puertas y Ventanas 2° Piso
ARO-38	Planta Puertas y Ventanas Subterráneo
ARO-39	Detalles Puertas y Ventanas
ARO-40	Planta Sistema Detección de Incendios 1° Piso
ARO-41	Planta Sistema Detección de Incendios 2° Piso
ARO-42	Planta Sistema Detección de Incendios Subterráneo
ARO-43	Planta Vías de Evacuación y Sistema Extinción de Incendio 1° Piso
ARO-44	Planta Vías de Evacuación y Sistema Extinción de Incendio 2° Piso
ARO-45	Planta Vías de Evacuación y Sistema Extinción de Incendio Subterráneo

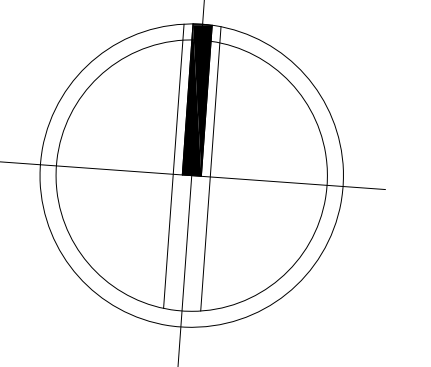

Observaciones

Propietario

Ilustre Municipalidad de
Valdivia

Nombre del Proyecto

Centro Recreativo para el Adulto Mayor

Ubicación

Carlos Hilker N° 482, Valdivia

Proyectista

Benito Coloma Ganiffo
Arquitecto

Revisor Independiente

María Rita Ubilla Andler
Arquitecto


Apto Licitación

Versión

0

Fecha

Agosto 2020

Contenido

Plano de Ubicación y Plano de Cierro

Lámina

ARQ-01

Escala

Indicadas